

КАРТА-СХЕМА ГРАНИЦ ПРИЛЕГАЮЩЕЙ ТЕРРИТОРИИ

ПРИЛОЖЕНИЕ
к постановлению администрации
города Кемерово


ОТ _____ № _____

Условные обозначения:

- Граница прилегающей территории нежилого здания по адресу: Российская Федерация, Кемеровская область-Кузбасс, Кемеровский городской округ, г. Кемерово, ул. Григорьева, 58
- Характерная точка границы прилегающей территории
- 1 Условный номер границы прилегающей территории
- 42:24:0301006:1245 Земельный участок кад № 42:24:0301006:1245 занятый нежилым зданием - по адресу: Российская Федерация, Кемеровская область-Кузбасс, Кемеровский городской округ, г. Кемерово, ул. Григорьева
- Магазин Нежилое здание по адресу: Российская Федерация, Кемеровская область-Кузбасс, Кемеровский городской округ, г. Кемерово, ул. Григорьева, 58
- :464 Кадастровые номера, границы земельных участков, сведения о которых содержатся в ЕГРН
- 42:24:0301006 Кадастровый номер кадастрового квартала
- Граница кадастрового квартала

Элементы благоустройства в границах прилегающей территории

- Элементы озеленения (газон)
- Асфальтовое покрытие
- Пешеходный тротуар (покрытие - асфальтобетон)

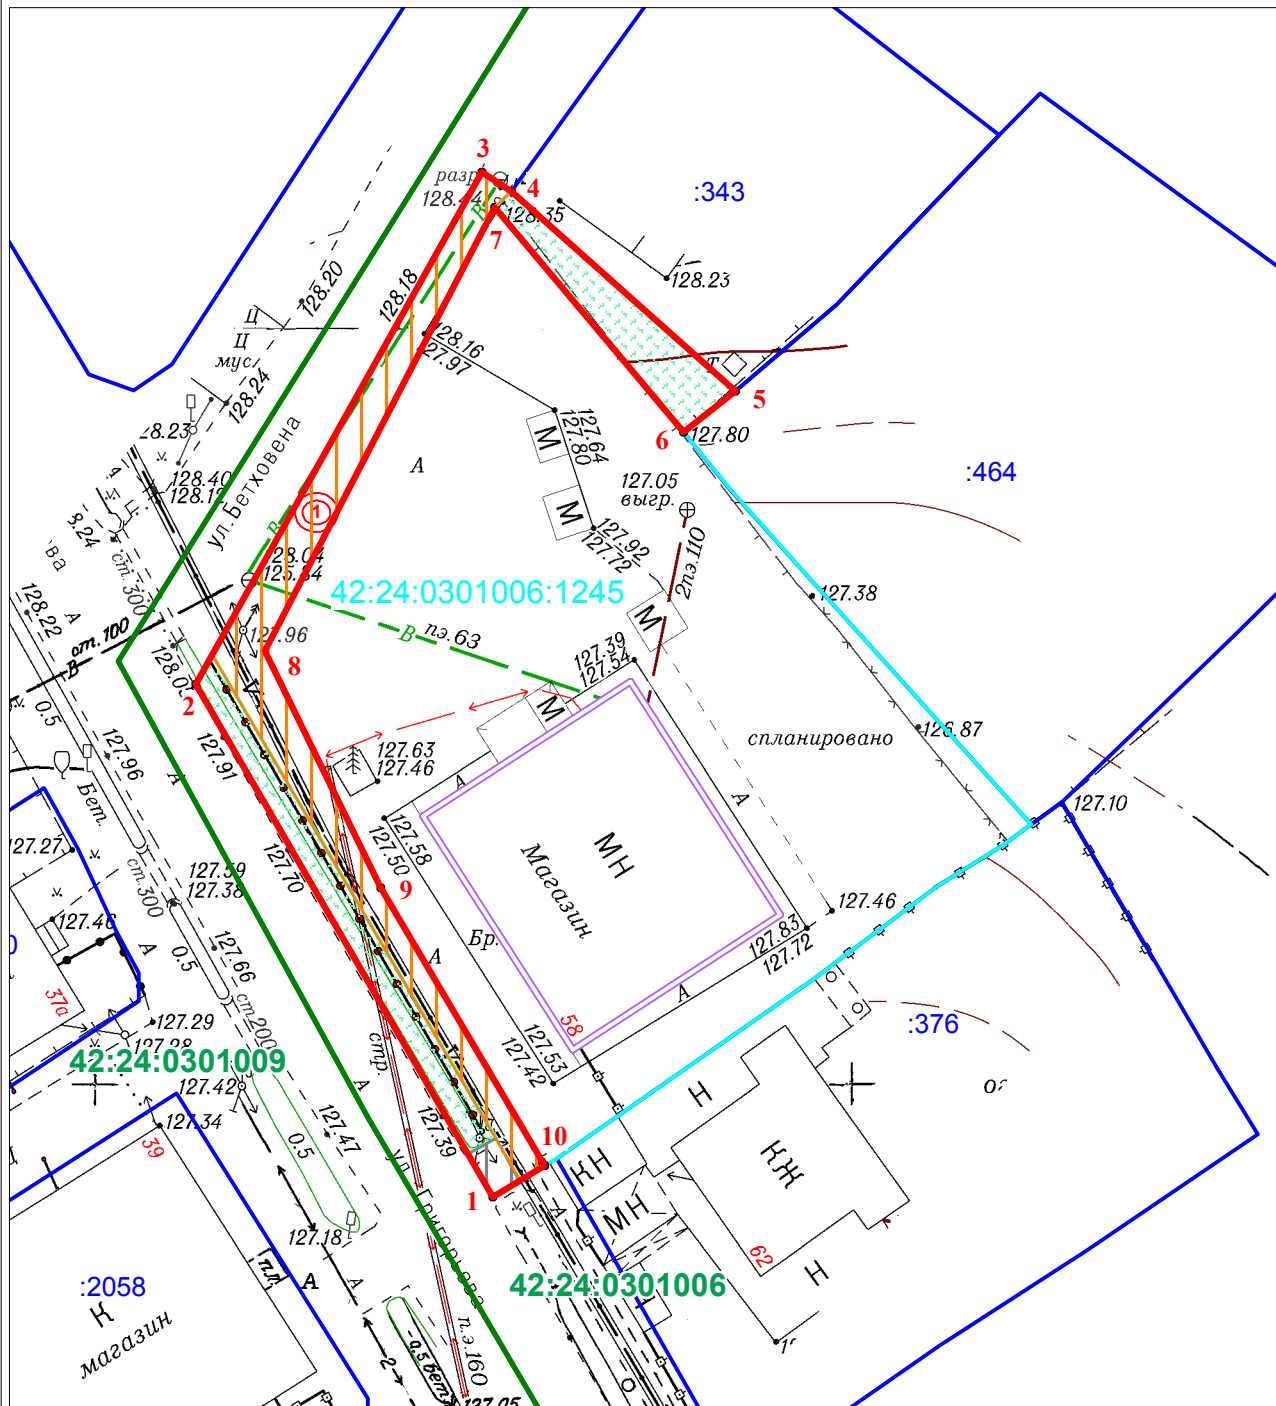

КАТАЛОГ КООРДИНАТ

Площадь прилегающей территории - 308 кв. м.

Обозначение характерных точек границ	Координаты		Длина линии (м)
	х	у	
1	2	3	4
1	627197.10	1336373.98	от т. 1 до т. 2 - 39.13
2	627230.59	1336353.59	от т. 2 до т. 3 - 38.78
3	627264.92	1336371.76	от т. 3 до т. 4 - 02.33
4	627263.66	1336373.73	от т. 4 до т. 5 - 19.83
5	627250.79	1336388.88	от т. 5 до т. 6 - 04.37
6	627248.00	1336385.50	от т. 6 до т. 7 - 19.39
7	627262.58	1336372.67	от т. 7 до т. 8 - 33.02
8	627232.89	1336358.10	от т. 8 до т. 9 - 17.41
9	627217.39	1336366.10	от т. 9 до т. 10 - 21.31
10	627199.27	1336377.38	от т. 10 до т. 1 - 04.02

Масштаб 1:500

Система координат мск-42