




Перечень координат характерных точек границ образуемых земельных участков

Земельный участок 1

1	617895.74	1333954.21
2	617936.42	1333982.03
3	617958.48	1334008.56
4	617964.40	1334018.78
5	617948.20	1334025.85
6	617929.13	1334032.79
7	617921.68	1334018.16
8	617925.97	1333992.30
9	617919.99	1333986.29
10	617894.67	1333969.55
11	617887.44	1333961.52
1	617895.74	1333954.21
12	617969.12	1334026.89
13	617973.36	1334034.19
14	617991.34	1334020.50
15	617996.76	1334025.20
16	618034.55	1334000.01
17	618060.19	1334077.56
18	618042.01	1334084.41
19	618040.60	1334080.67
20	618055.18	1334075.17
21	618032.40	1334006.26
22	617999.90	1334027.91
23	618007.67	1334034.62
24	618001.87	1334042.26
25	618008.11	1334049.52
26	617974.20	1334077.50
27	617968.92	1334083.17
28	617950.18	1334071.20
29	617943.02	1334057.01
30	617941.78	1334057.63
31	617933.87	1334042.10
32	617943.87	1334038.25
12	617969.12	1334026.89

Система координат: МСК-42

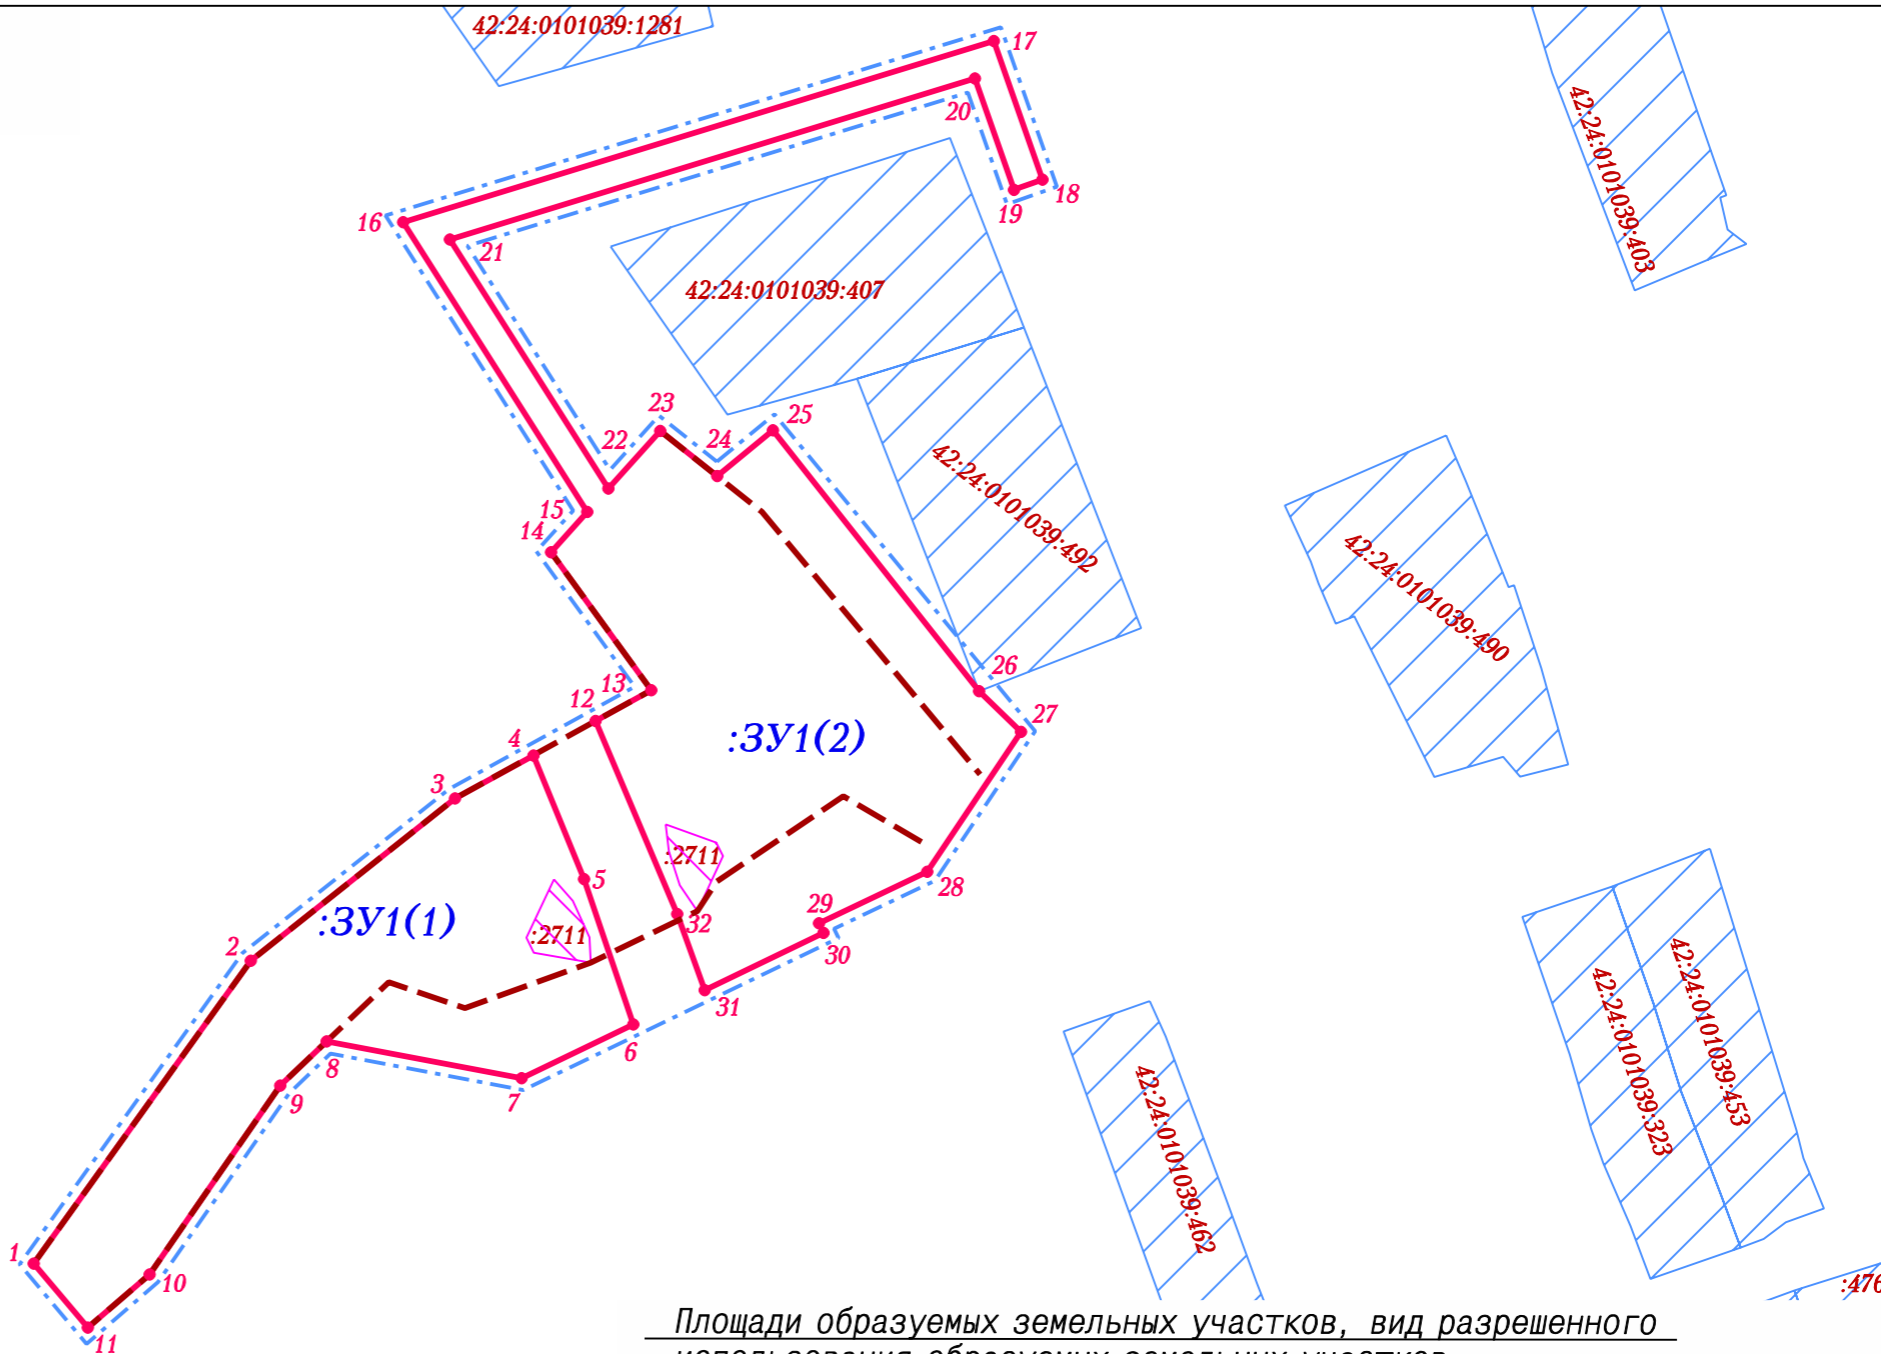

Площади образуемых земельных участков, вид разрешенного использования образуемых земельных участков

Условные обозначения

- Граница территории, в отношении которой осуществляется подготовка проекта межевания
- Земельные участки, сведения о которых содержатся в ЕГРН
- Устанавливаемые красные линии
- Границы образуемых земельных участков на кадастровом плане территории для планируемого размещения линейного объекта (мостовой переход)
- Земельные участки, сведения о которых содержатся в ЕГРН, изменяемые данным проектом

Примечание:  
Земельный участок №1 образован путем перераспределения земельного участка с кадастровым номером 42:24:0000000:2711 и земель, государственная или муниципальная собственность на которые не разграничена.

№ земельного участка на плане	Адрес (местоположение) земельного участка	Разрешенное использование земельного участка	Проектная площадь земельного участка, кв.м.	Способ образования земельного участка
:ЗУ1	г. Кемерово, ул. Заречная	Улично-дорожная сеть	5022, в том числе:	перераспределение
:ЗУ1(1)			:ЗУ1(1) - 1885	
:ЗУ1(2)			:ЗУ1(2) - 3137	

						149092				
						Документация по планировке территории через реку Большая Камышная по ул. Заречная в Заводском районе города Кемерово				
Изм.	Кол. уч.	Лист	№ док.	Подпись	Дата	Проект межевания территории. Основная часть	Стадия	Лист	Листов	
					2020		Чертеж межевания территории М 1:1000		1	
И.о. директора	Ганичева							МП "Центр ГЗ"		
Нач. отдела	Копейкина									
Исполнил	Ветошкин				06.07					