


СХЕМА
расположения границ публичного сервитута
к постановлению администрации
города Кемерово

от № _____

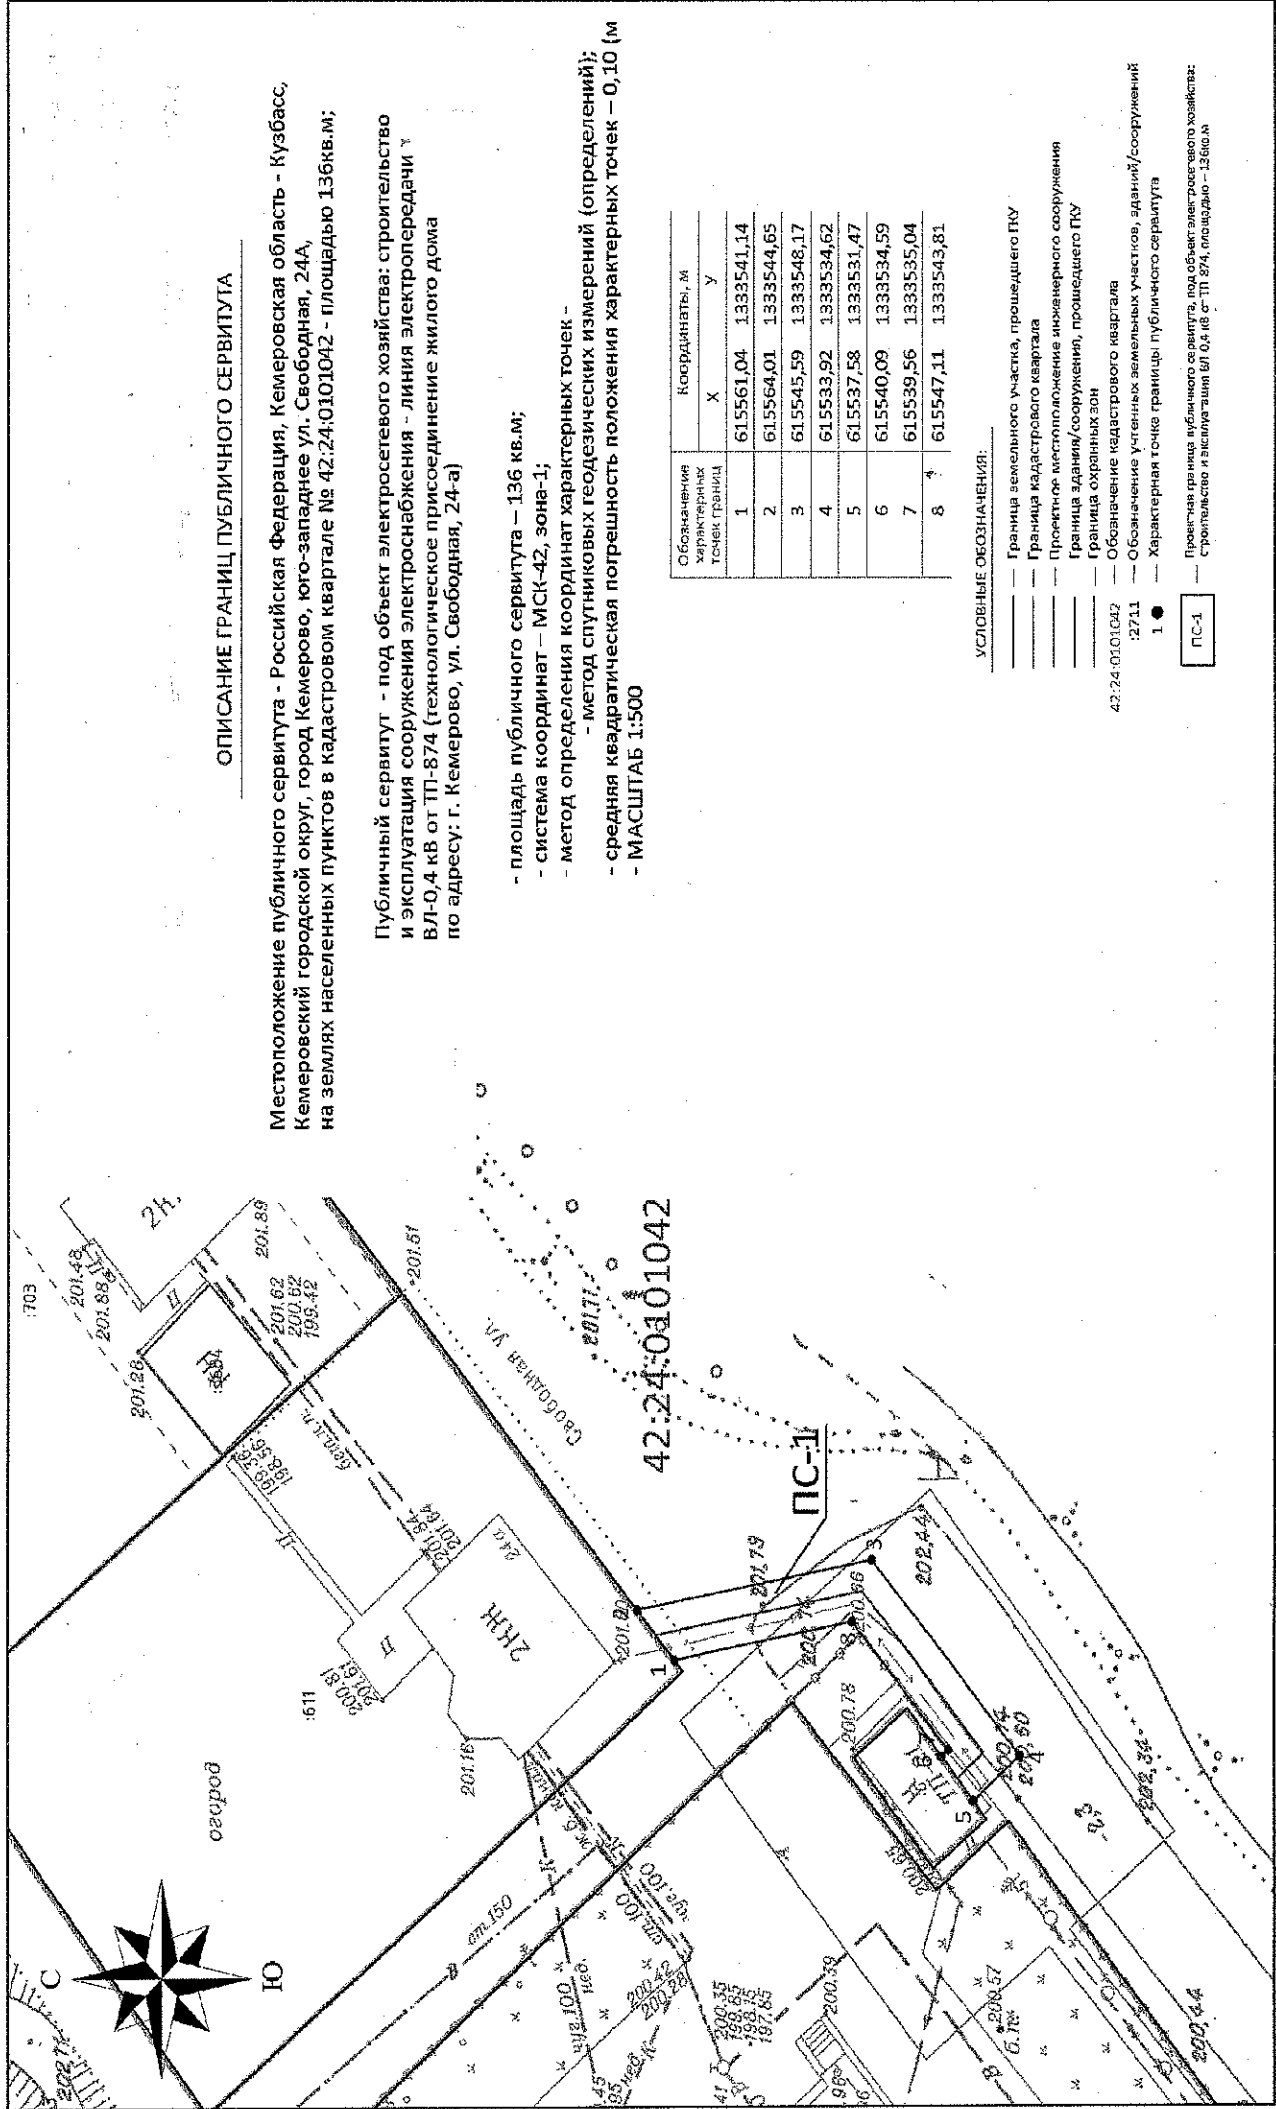

ОПИСАНИЕ ГРАНИЦ ПУБЛИЧНОГО СЕРВИТУТА

Местоположение публичного сервитута - Российская Федерация, Кемеровская область - Кузбасс, Кемеровский городской округ, город Кемерово, юго-западнее ул. Свободная, 24А, на землях населенных пунктов в кадастровом квартале № 42:24:0101042 - площадью 136 кв.м;

Публичный сервитут - под объект электросетевого хозяйства: строительство и эксплуатация сооружения электроснабжения - линия электропередачи У ВЛ-0,4 кв от ТП-874 (технологическое присоединение жилого дома по адресу: г. Кемерово, ул. Свободная, 24-а)

- площадь публичного сервитута - 136 кв.м;
- система координат - МСК-42, зона-1;
- метод определения координат характерных точек - метод спутниковых геодезических измерений (определений);
- средняя квадратическая погрешность положения характерных точек - 0,10 м
- МАСШТАБ 1:500

Обозначение характерных точек границ	Координаты, м	
	X	Y
1	615561,04	1333541,14
2	615564,01	1333544,65
3	615545,59	1333548,17
4	615533,92	1333534,62
5	615537,58	1333531,47
6	615540,09	1333534,59
7	615539,56	1333535,04
8	615547,11	1333543,81

УСЛОВНЫЕ ОБОЗНАЧЕНИЯ:

- Граница земельного участка, прошедшего ПКУ
- Граница кадастрового квартала
- Проектная местоположение инженерного сооружения
- Граница здания/сооружения, прошедшего ПКУ
- Граница охранных зон
- Обозначение кадастрового квартала
- 42:24:0101042 — Обозначение учетных земельных участков, зданий/сооружений
- :2711 — Характерная точка границы публичного сервитута
- 1 ● —

ПС-1
Проектная граница публичного сервитута, под объект электросетевого хозяйства: Строительство и эксплуатация ВЛ 0,4 кв от ТП 874, площадью - 136 кв.м