



42:04:0316002:98

42:04:0316002:87


42:04:0316002:21

①

①

①

Схема листов

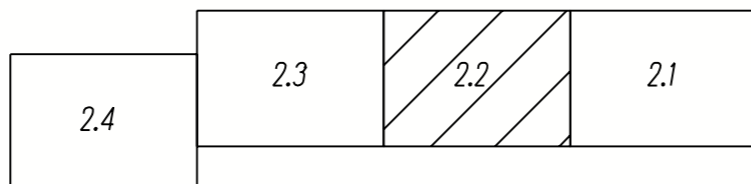

						Шифр: 74-167			
						Российская Федерация, Кемеровская область, город Кемерово, ул.Свободная – граница муниципального образования город Кемерово			
Изм.	Кол.уч.	Лист	№ док.	Подпись	Дата	Основная часть проекта планировки территории	Стадия	Лист	Листов
					2016			2.2	
Директор				Улитина					
Проверил				Кузнецов		Чертеж проекта межевания Масштаб 1:1000	ООО "Первое Кадастровое Бюро Кузбасса"		
Исполнил				Адаменко					