


Условные обозначения

- Границы муниципальных образований
- Границы ранее учтенных, учтенных, временных земельных участков (по данным государственного кадастра недвижимости)
- Границы образуемых земельных участков на кадастровом плане территории для строительства линейного объекта (ВОЛС)
- ① Условные номера образуемых земельных участков на кадастровом плане территории для строительства линейного объекта (ВОЛС)
- Части ранее учтенных, учтенных, временных земельных участков, необходимые для строительства линейного объекта (ВОЛС)
- △ Условные номера частей ранее учтенных, учтенных, временных земельных участков, необходимых для строительства линейного объекта (ВОЛС)

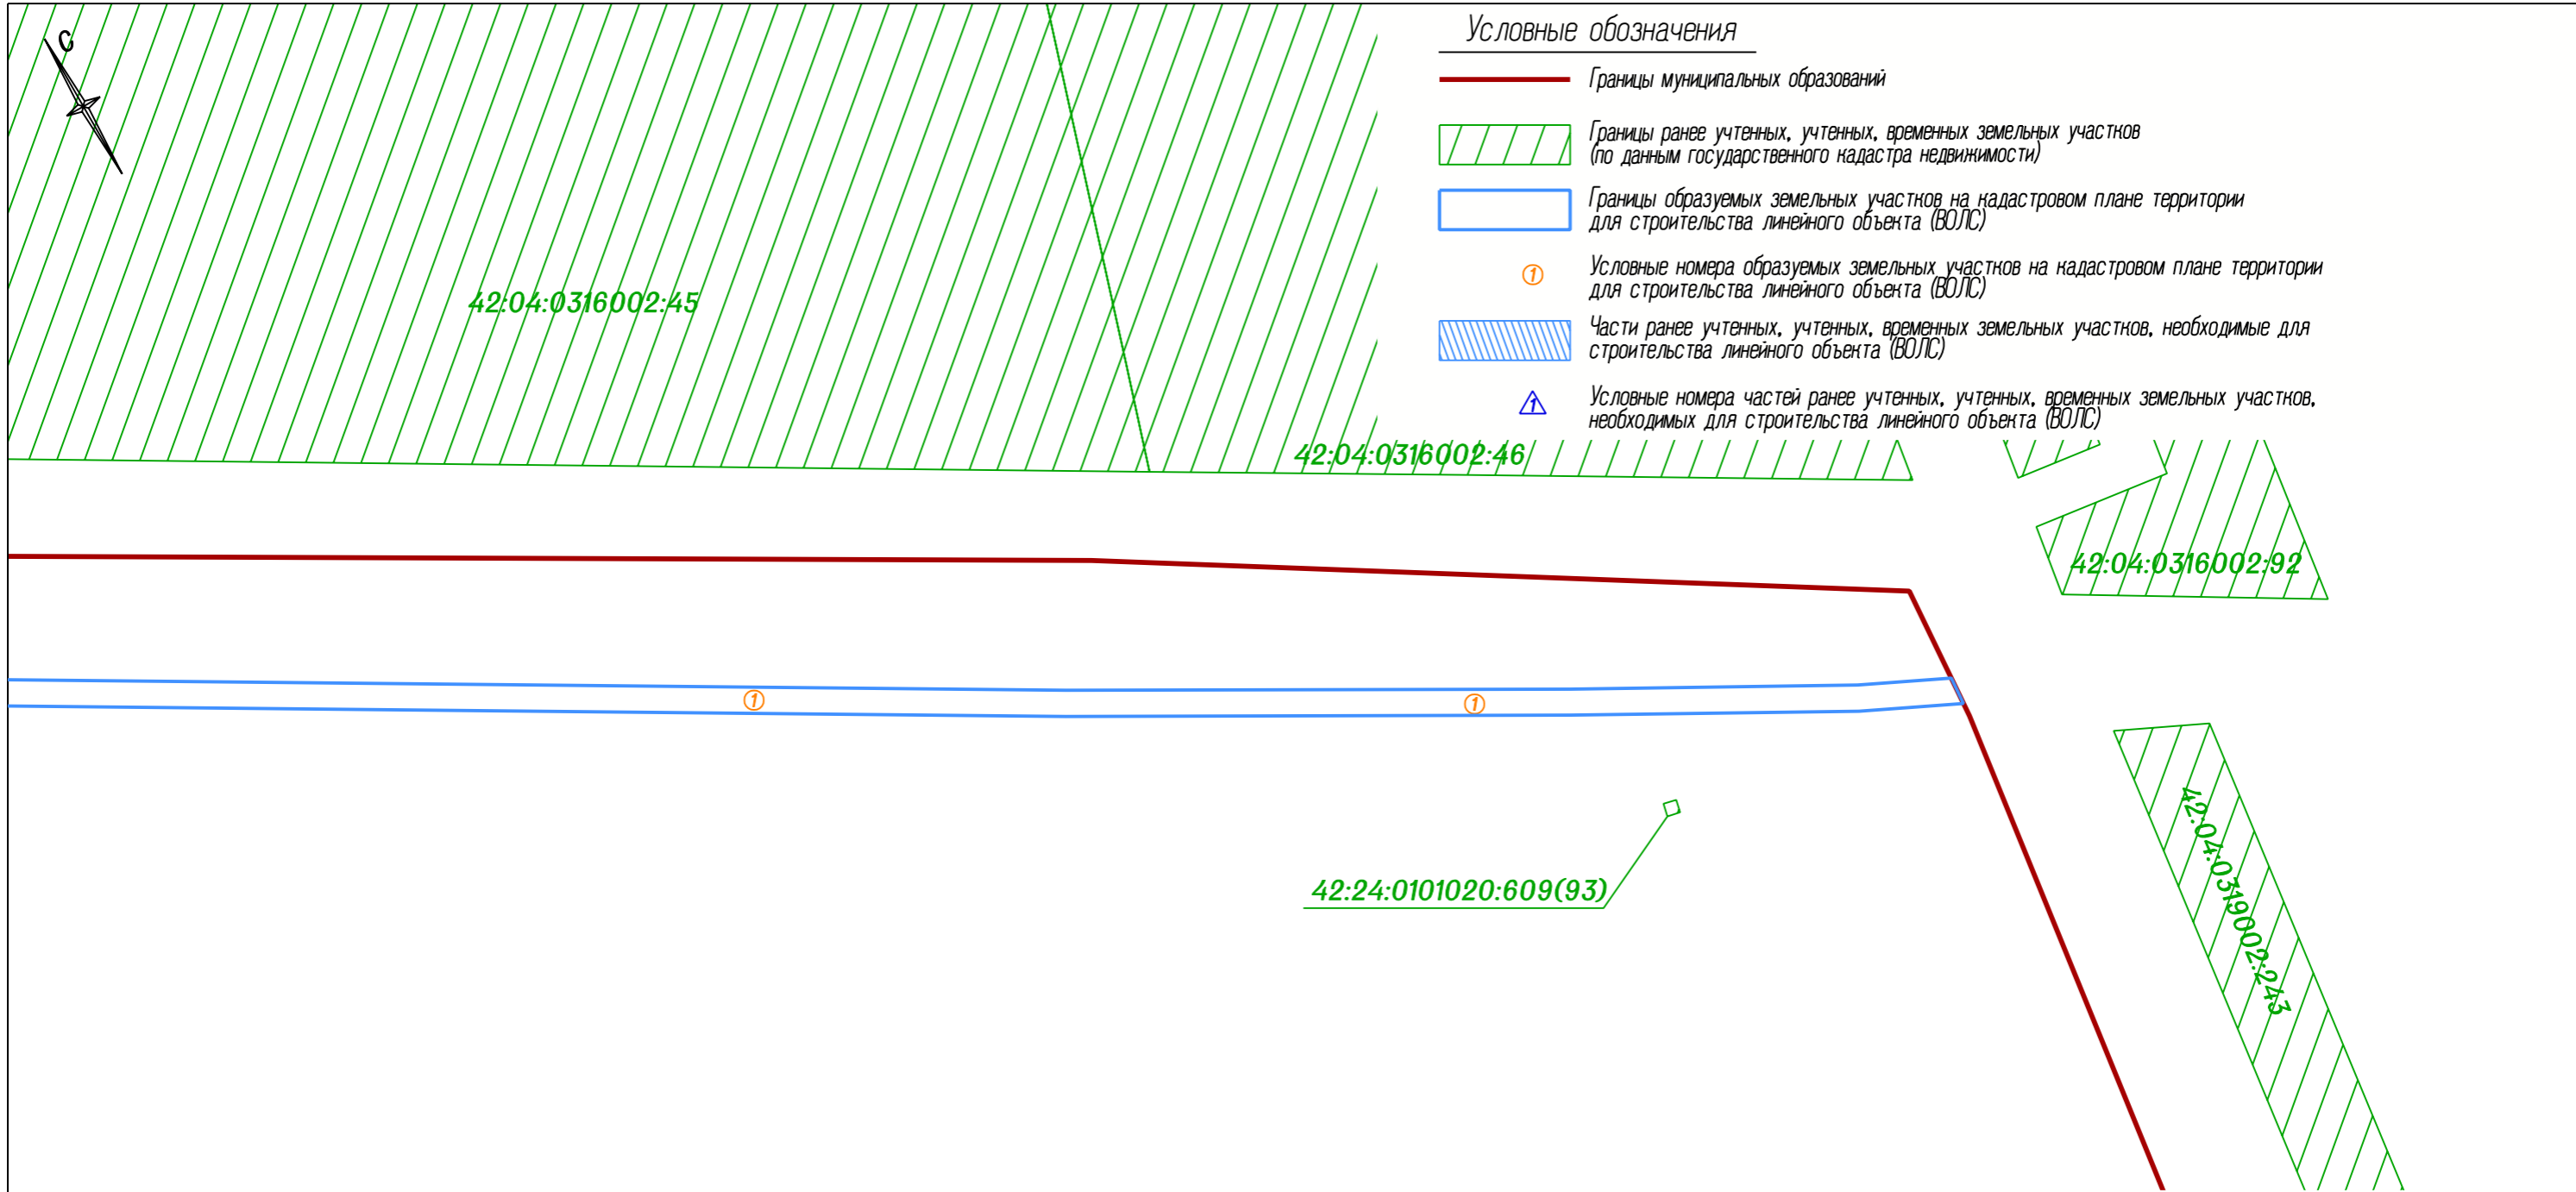

Площадь образуемых и изменяемых земельных участков,
вид разрешенного использования


№ на плане	Кадастровый номер земельного участка	Адрес земельного участка	Разрешенное использование земельного участка	Площадь земельного участка, кв.м.
1		г. Кемерово, ул. Свободная – граница муниципального образования город Кемерово	Связь	6117 в том числе: контур 1 – 870 контур 2 – 5247

УАИГ администрации г. Кемерово
Начальник

В.С. Костинов

Согласовано:

Схема листов

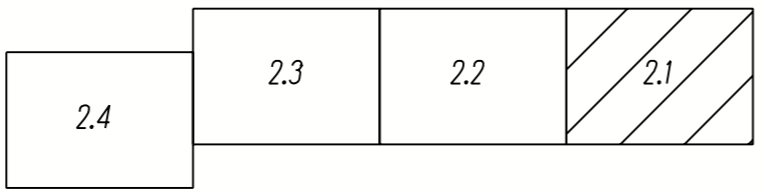

						Шифр: 74-167			
						Российская Федерация, Кемеровская область, город Кемерово, ул. Свободная – граница муниципального образования город Кемерово			
Изм.	Кол.уч.	Лист	№ док.	Подпись	Дата	Основная часть проекта планировки территории	Стадия	Лист	Листов
					2016			2.1	
Директор				Улитина					
Проверил				Кузнецов					
Исполнил				Адаменко					
						Чертеж проекта межевания Масштаб 1:1000	ООО "Первое Кадастровое Бюро Кузбасса"		