




Схема листов

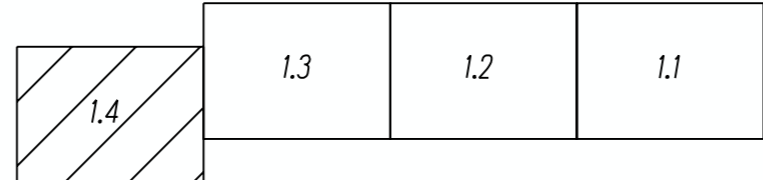

						Шифр: 74-167			
						Российская Федерация, Кемеровская область, город Кемерово, ул.Свободная – граница муниципального образования город Кемерово			
Изм.	Кол.уч.	Лист	№ док.	Подпись	Дата	Основная часть проекта планировки территории	Стадия	Лист	Листов
					2016			1.4	
Директор				Улитина		Чертеж проекта планировки Масштаб 1:1000	ООО "Первое Кадастровое Бюро Кузбасса"		
Проверил				Кузнецов					
Исполнил				Адаменко					