


**Схема границ публичного сервитута**

«Распределительные сети Рудничного района г. Кемерово Кемеровской области» 15-й этап (код объекта СН 42 001-15)

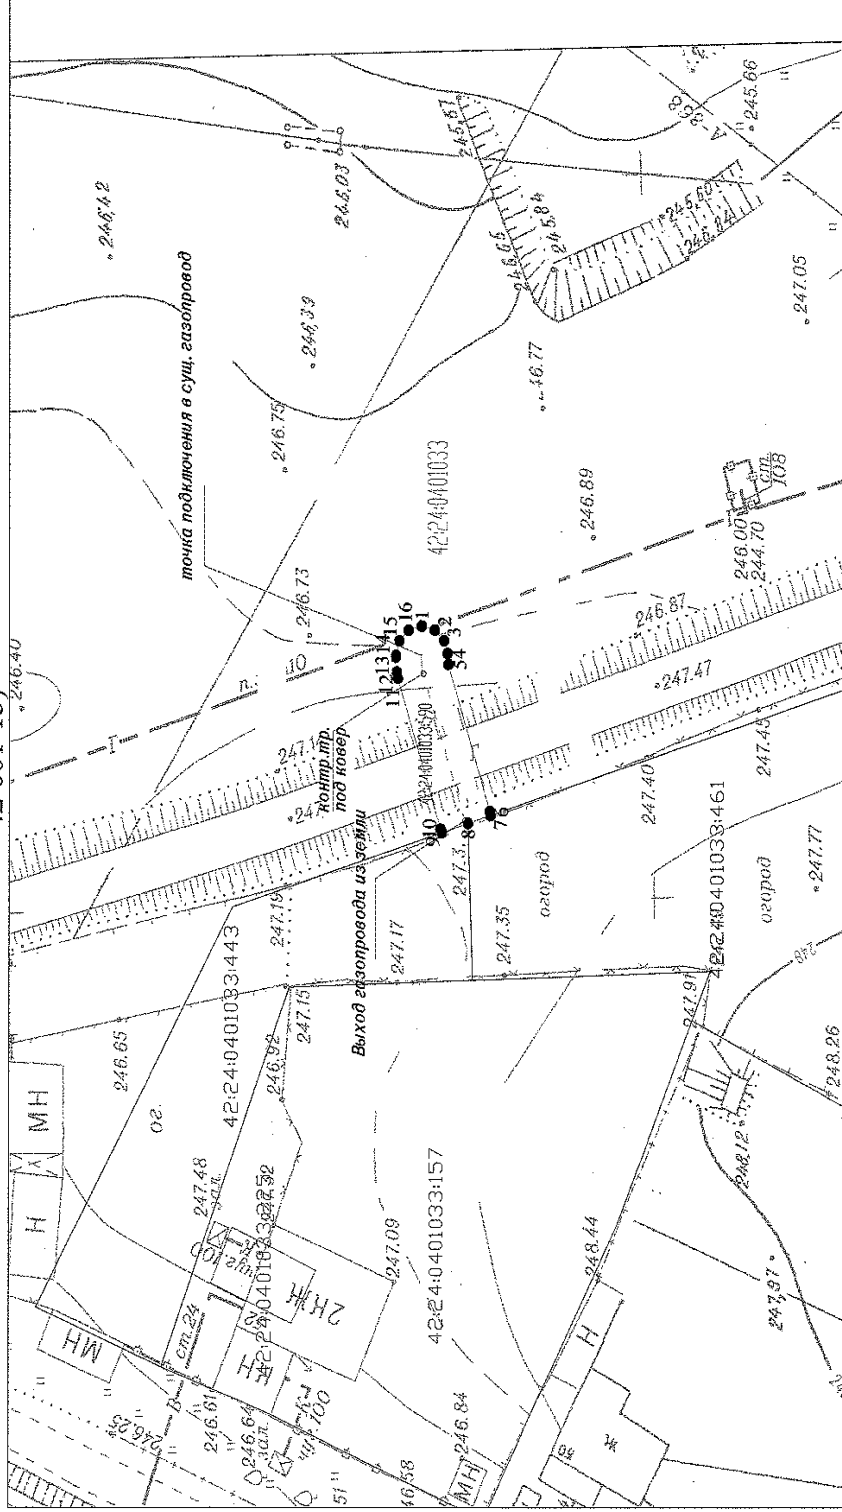

Масштаб 1:500

**Условные обозначения:**

- 1 ● характерная точка границы публичного сервитута
- граница публичного сервитута
- кадастровый квартал
- ось подземного газопровода
- кадастровый номер сооружения газопровода
- кадастровый номер з/у, зарегистрированный в ЕГРН
- кадастровый номер з/у, попадающих в границу публичного сервитута