




Условные обозначения

- Граница внесения изменений в проект межевания территории
- Существующие красные линии
- Земельные участки, сведения о которых содержатся в ЕГРН
- Границы земельных участков, принятые в проекте межевания территории микрорайона №15 Рудничного района города Кемерово, утвержденном постановлением администрации г. Кемерово от 24.08.2017 г. №2242 в ред. постановлений администрации г. Кемерово от 17.07.2018 №1505, от 11.02.2019 №231, от 25.02.2020 №528, от 14.04.2021 №1053, от 11.04.2022 №912
- Границы образуемых земельных участков на кадастровом плане территории
- Линии отступа от красных линий в целях определения места допустимого размещения зданий, строений, сооружений

В перечне земельных участков изменить пункт 9, добавить пункт 16.

№ земельного участка на плане	Кадастровый номер земельного участка	Адрес (местоположение) земельного участка	Разрешенное использование земельного участка	Проектная площадь земельного участка, кв.м.
9		г. Кемерово, микрорайон № 15	Улично-дорожная сеть	180416
16		Кемеровская обл., г. Кемерово, микрорайон 15, квартал 1, юго-западнее жилого дома 1/2	Благоустройство территории	97

Примечания:
1. Земельные участки №9 и №16 образуют из земель, государственная или муниципальная собственность на которые не разграничена.

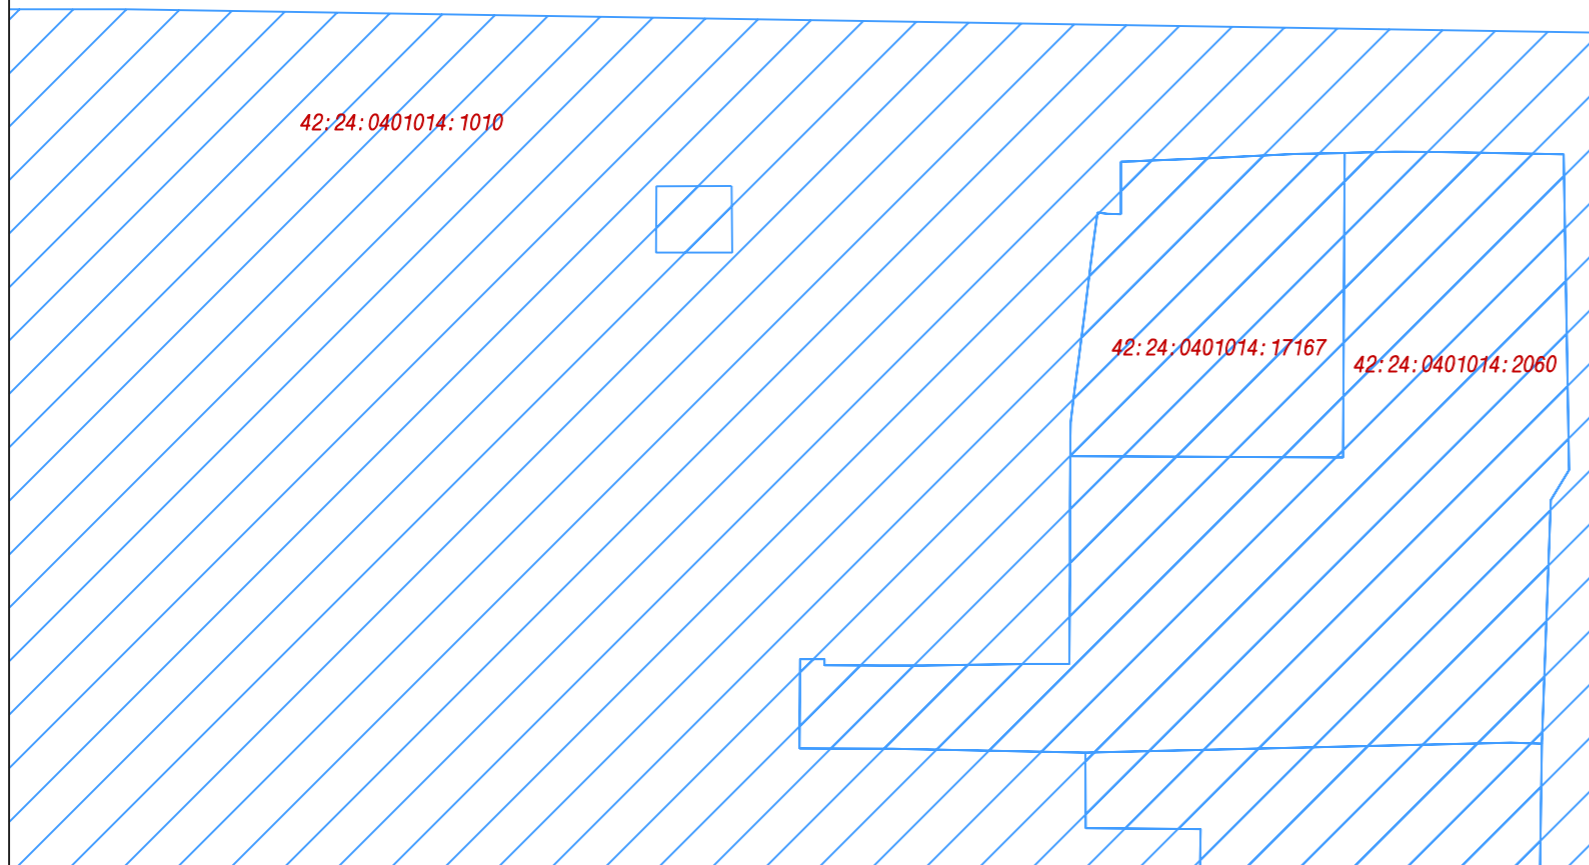

						149567			
						Кемеровская область, г. Кемерово, Рудничный район, микрорайон №15			
Изм.	Кол. уч.	Лист	№ док.	Подпись	Дата	Проект межевания территории (внесение изменений)	Стадия	Лист	Листов
					2022			1	
Директор		Ганичева					Чертеж межевания территории М 1:1000	МП "Центр ГЗ"	
Нач. отдела		Копейкина							
Исполнил		Ветошкин							