


Схема совмещения листов

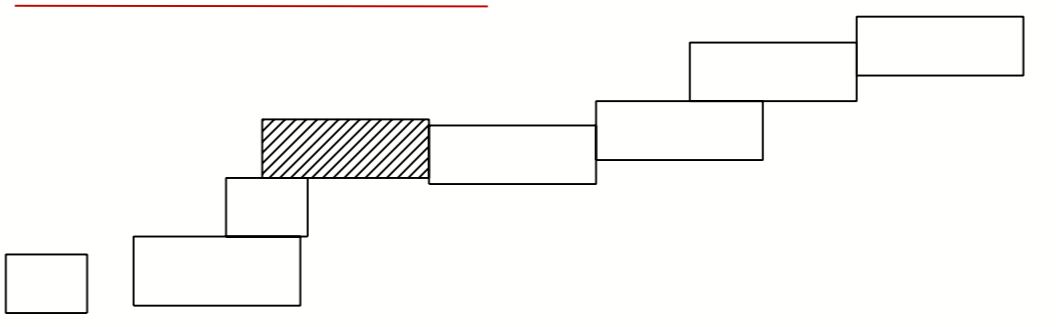

| | | | | | |
|---|-----------|------|--------|---------------|------|
| 147890 | | | | | |
| Кемеровская область, г. Кемерово, от Кемеровской ГРЭС до ПНС-11 Рудничного района | | | | | |
| Изм. | Кол.уч. | Лист | № док. | Подпись | Дата |
| | | | | | 2016 |
| Директор | Кадькова | | | | |
| Нач. отдела | Копейкина | | | | |
| Исполнил | Ветошкин | | | | |
| Проект планировки территории (основная часть) | | | | Стадия | Лист |
| | | | | ПМТ | 2.5 |
| Чертеж межевания территории М 1:1000 | | | | МП "Центр ГЗ" | |