


Схема совмещения листов

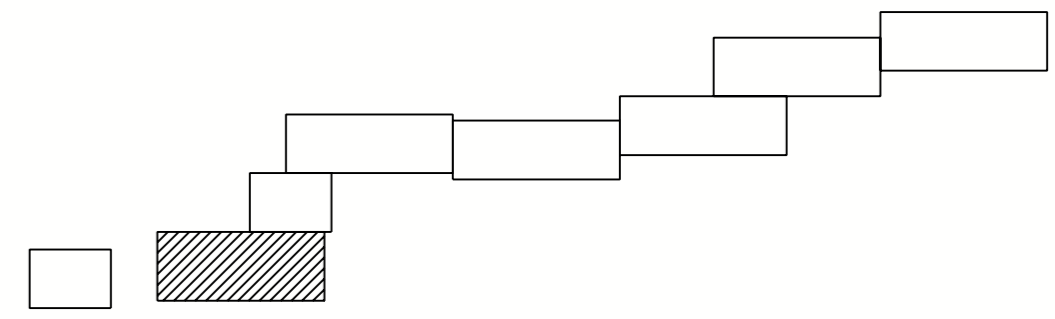

						147890					
						Кемеровская область, г. Кемерово, от Кемеровской ГРЭС до ПНС-11 Рудничного района					
Изм.	Кол. уч.	Лист	№ док.	Подпись	Дата						
					2016	Проект планировки территории (основная часть)			Стадия	Лист	Листов
Директор		Кадыкова							ПМТ	2.7	
Нач. отдела		Копейкина									
Исполнил		Ветошкин				Чертеж межевания территории М 1:1000			МП "Центр ГЗ"		