


просп. Кузнецкий

Схема совмещения листов

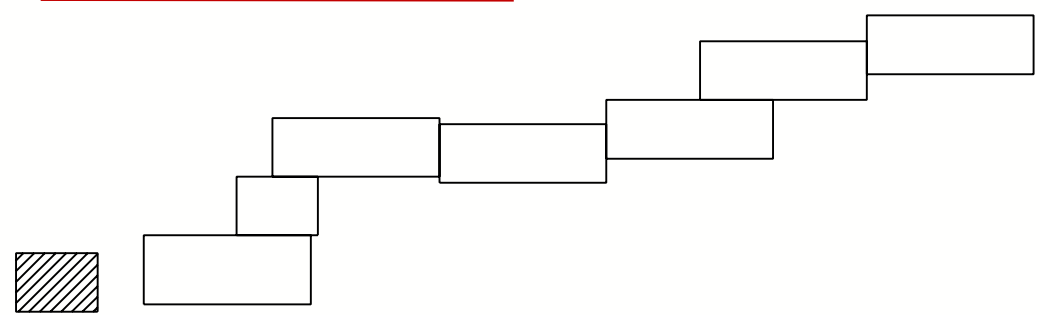

						147890				
						Кемеровская область, г. Кемерово, от Кемеровской ГРЭС до ПНС-11 Рудничного района				
<i>Изм.</i>	<i>Кол. уч.</i>	<i>Лист</i>	<i>N док.</i>	<i>Подпись</i>	<i>Дата</i>	Проект планировки территории (основная часть)	<i>Стадия</i>	<i>Лист</i>	<i>Листов</i>	
					2016		ПМТ	2.8		
Директор	Кадыкова						МП "Центр ГЗ"			
Нач. отдела	Копейкина									
Исполнил	Ветошкин									
						Чертеж межевания территории М 1:1000				