










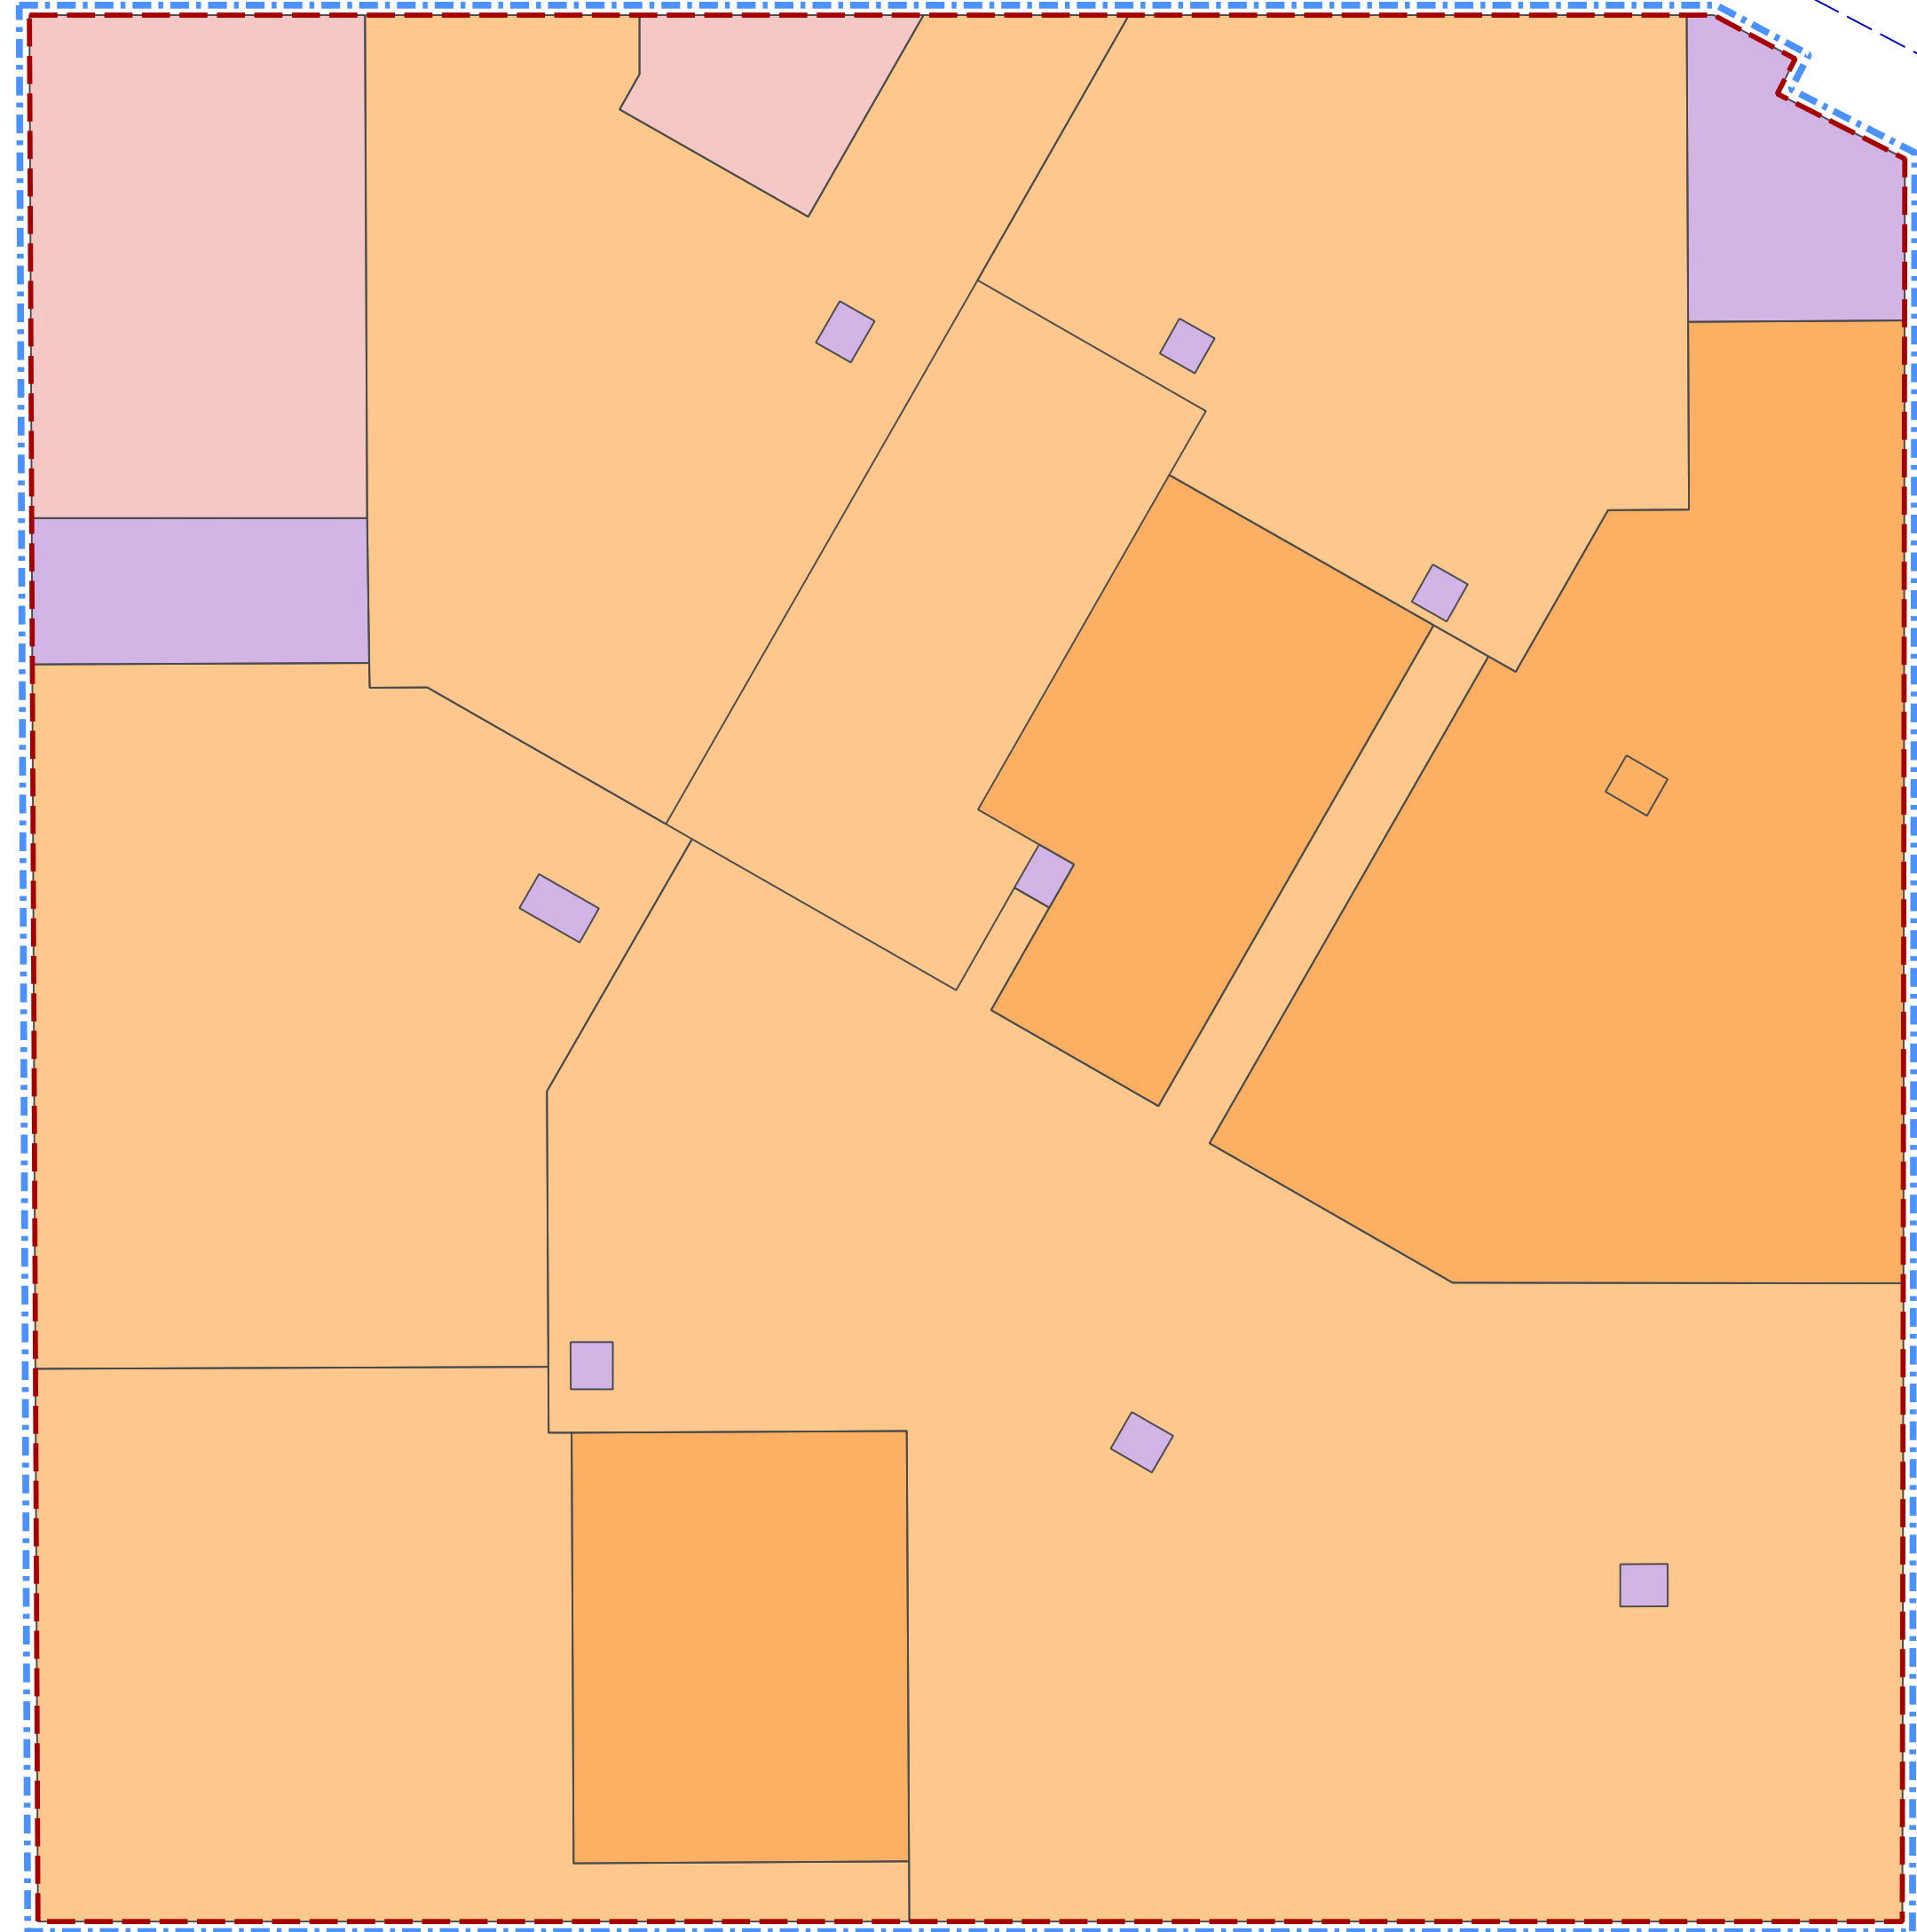
ул. Марковцева

бульв. Строителей

просп. Ленинградский

Условные обозначения

-  Границы внесения изменений в проект планировки территории
-  Существующие красные линии
-  Зона планируемого размещения многоквартирной жилой застройки
-  Зона планируемого размещения объектов учебно-образовательного назначения
-  Зона планируемого размещения объектов общественно-делового назначения
-  Зона планируемого размещения объектов коммунально-бытового назначения
-  Линии, обозначающие дороги, улицы, проезды, объекты транспортной инфраструктуры



						г. Кемерово, Ленинский район, микрорайон №72			
Изм.	Кол. уч.	Лист	№ док.	Подпись	Дата	Основная часть проекта планировки территории (внесение изменений)	Стадия	Лист	Листов
				<i>Иванов</i>	2024		ППТ	1	
ГИП		Иванов		<i>Иванов</i>		Чертеж планировки территории М 1:2000	000 "А4"		
Исполнил		Ветошкин		<i>Ветошкин</i>					