


просп. Кузнецкий

просп. Ленина

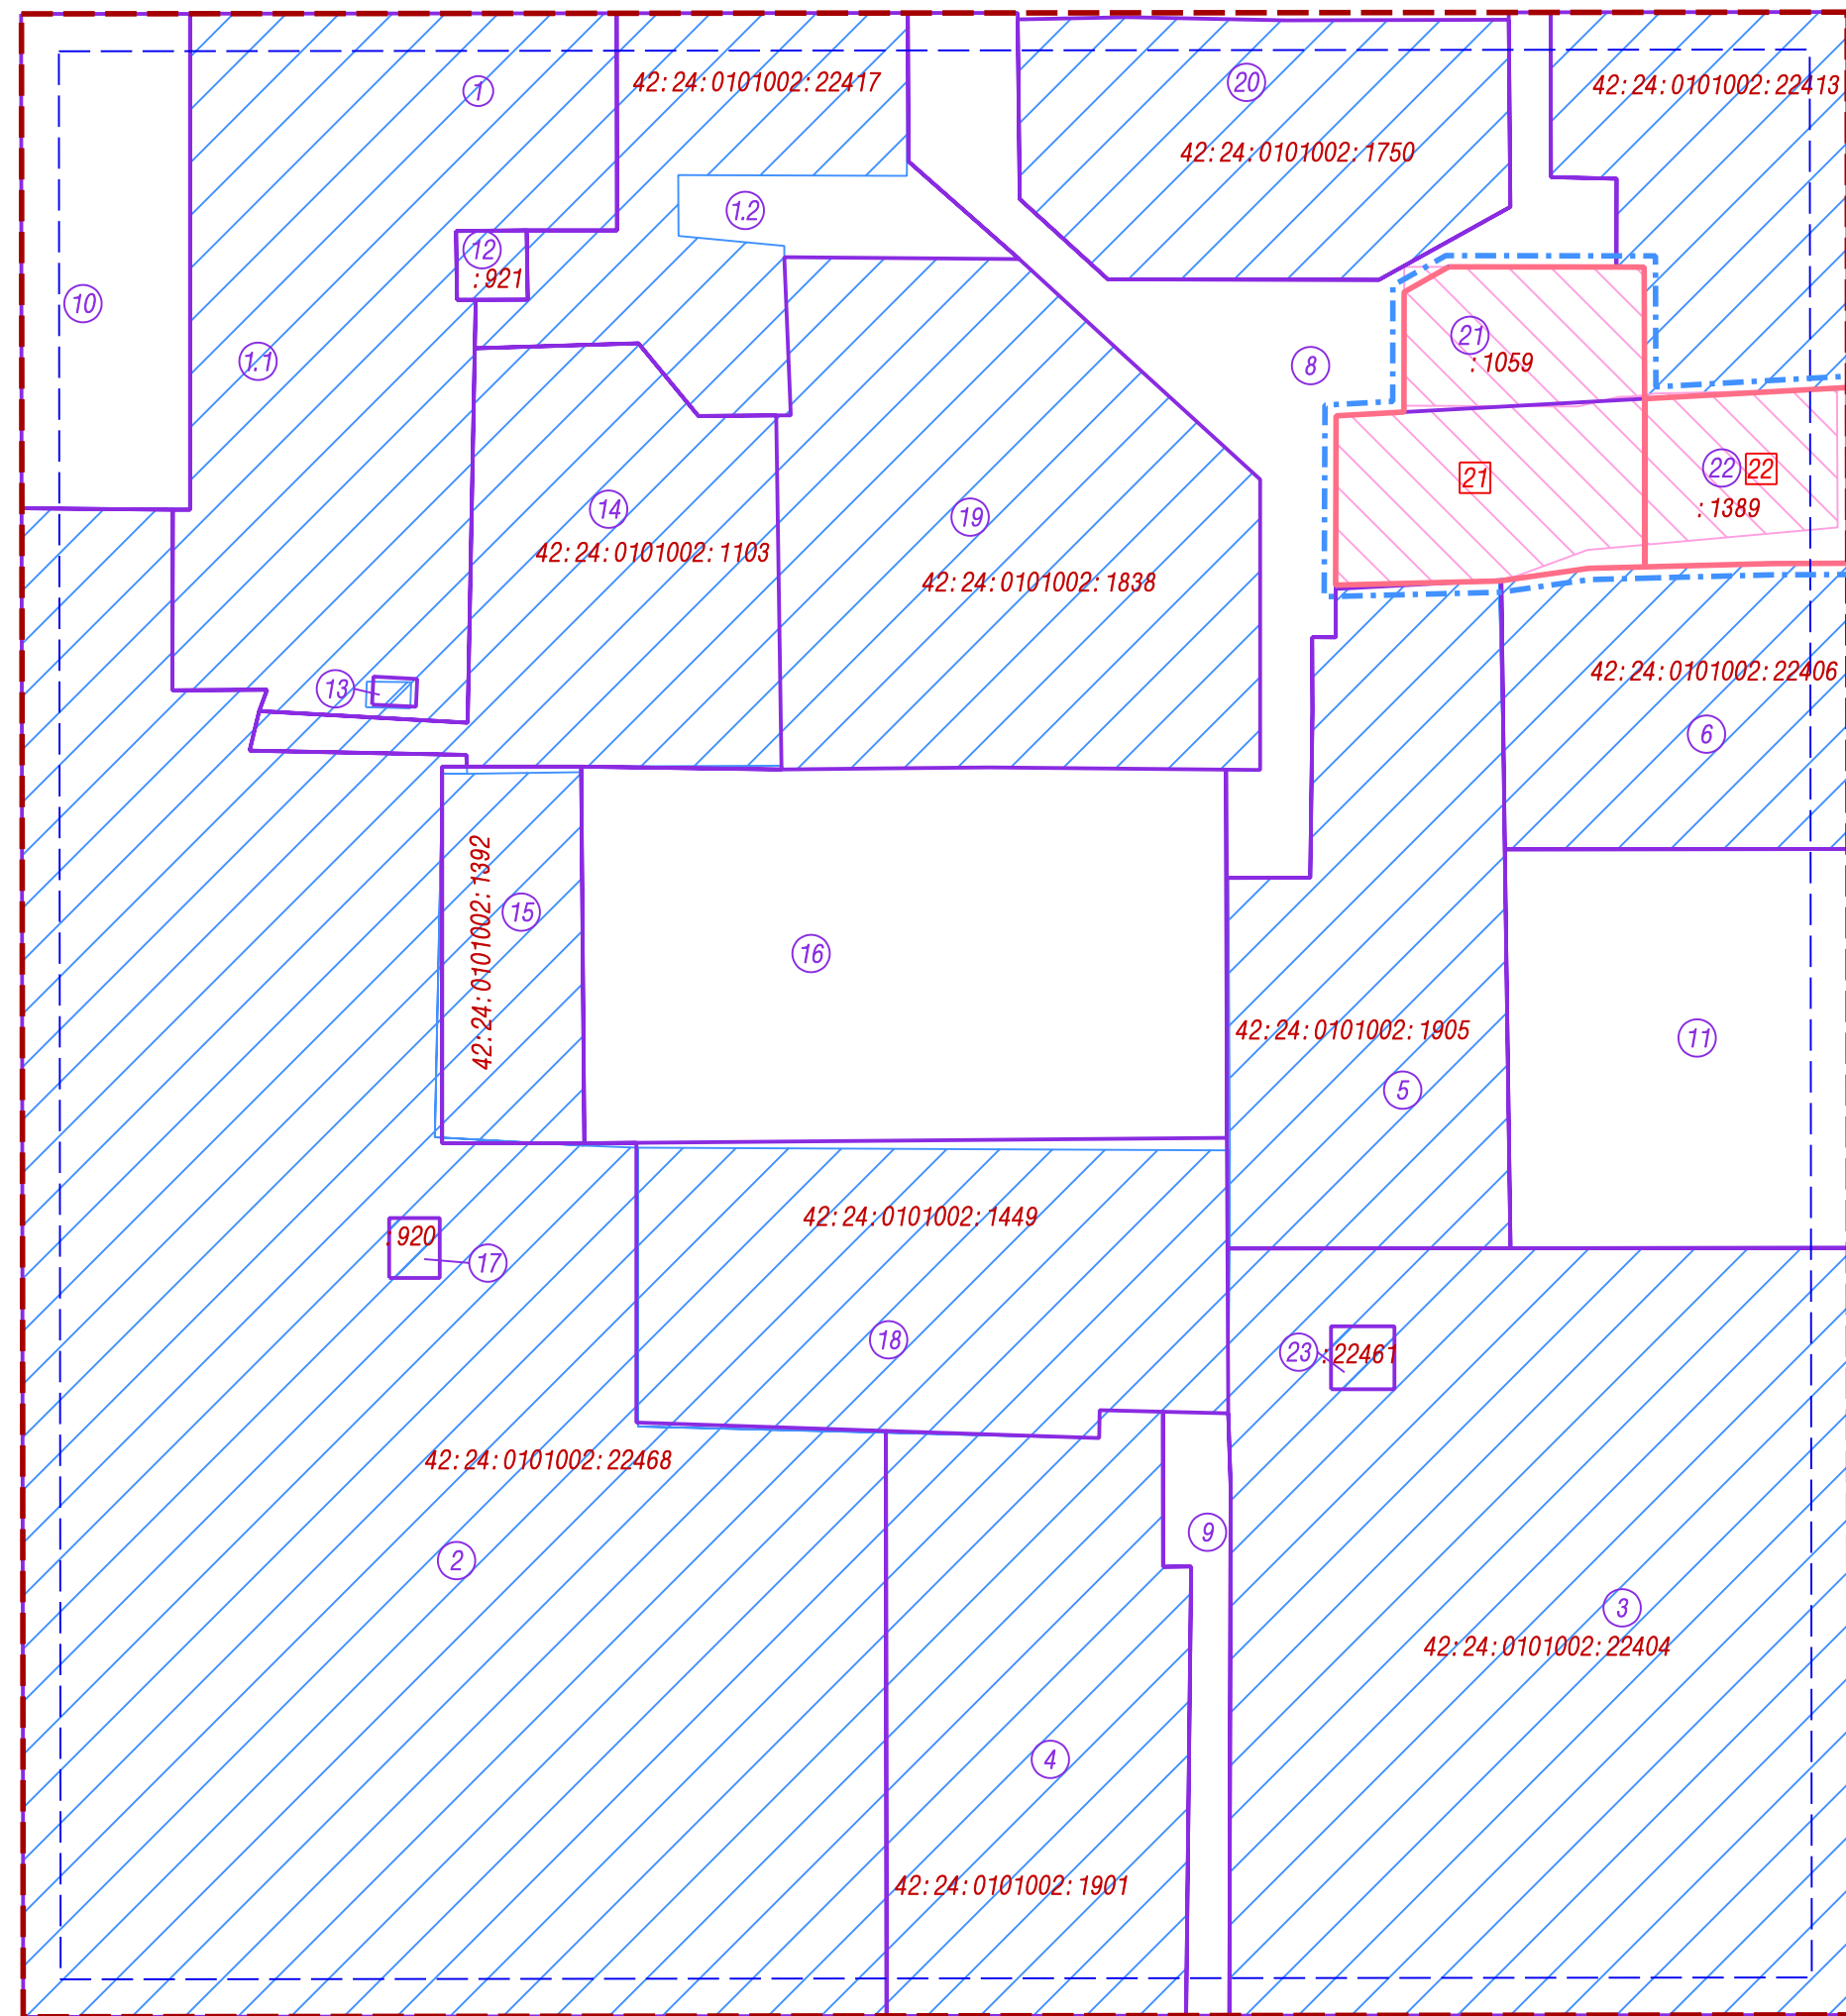

ул. Рукавишников

Условные обозначения

- Граница внесения изменений в проект межевания территории
- Существующие красные линии
- Линии отступа от красных линий в целях определения места допустимого размещения зданий, строений, сооружений
- Земельные участки, сведения о которых содержатся в ЕГРН
- Земельные участки, сведения о которых содержатся в ЕГРН, изменяемые данным проектом
- Границы земельных участков, принятые в проекте межевания территории квартала № 32 Заводского района города Кемерово, утвержденном распоряжением администрации города Кемерово от 10.10.2011 №4500
- Границы образуемых земельных участков на кадастровом плане территории

Площади образуемых земельных участков, вид разрешенного использования образуемых земельных участков

№ земельного участка на плане	Кадастровый номер земельного участка	Адрес (местоположение) земельного участка	Назначение земельного участка	Разрешенное использование земельного участка	Проектная площадь земельного участка, кв.м.
21		просп. Ленина, 9	административное здание	Деловое управление	1522
22		ул. Рукавишников, 37	для строительства паркинга	Хранение автотранспорта	621

Примечания:

1. Земельный участок №22 образован путем перераспределения декларированного земельного участка с кадастровым номером 42:24:0101002:1389 и земель, государственная или муниципальная собственность на которые не разграничена.
2. Земельный участок №21 образован путем перераспределения земельного участка с кадастровым номером 42:24:0101002:1059 и земель, государственная или муниципальная собственность на которые не разграничена.

						149299			
						г. Кемерово, Заводский район, квартал №32			
Изм.	Кол. уч.	Лист	№ док.	Подпись	Дата	Проект межевания территории (внесение изменений)	Стадия	Лист	Листов
					2021				
И.о. директора	Ганичева						Чертёж межевания территории Масштаб 1:1000	МП "Центр ГЗ"	
Нач. отдела	Копейкина								
Исполнил	Ветошкин								