


Схема расположения границ публичного сервитута

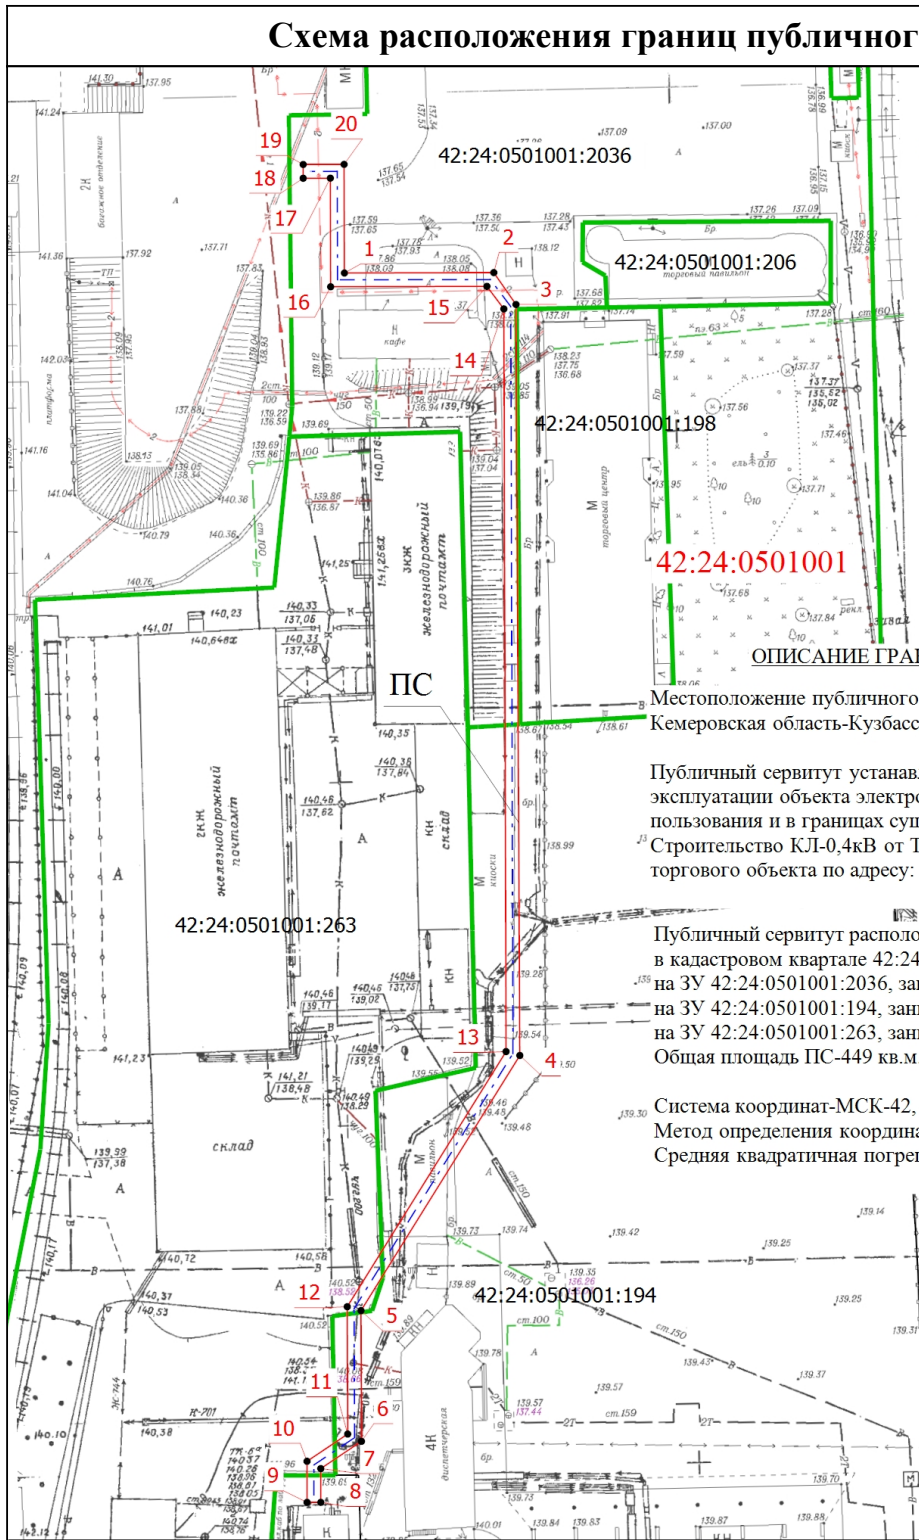

ПРИЛОЖЕНИЕ №1
к постановлению администрации
г. Кемерово
от _____ 2024г № _____

ОПИСАНИЕ ГРАНИЦ ПУБЛИЧНОГО СЕРВИТУТА

Местоположение публичного сервитута: Российская Федерация, Кемеровская область-Кузбасс, Кемеровский городской округ, г. Кемерово

Публичный сервитут устанавливается для строительства и последующей эксплуатации объекта электросетевого хозяйства, в границах земель общего пользования и в границах существующих земельных участков:

1. Строительство КЛ-0,4кВ от ТП-89 (Тех присоединение нестационарного торгового объекта по адресу: г. Кемерово, пр. Кузнецкий, 79Б/2) (15кВт)


Публичный сервитут расположен:
в кадастровом квартале 42:24:0501001, занимаемая площадь ПС-8 кв.м
на ЗУ 42:24:0501001:2036, занимаемая площадь ПС-206 кв.м.
на ЗУ 42:24:0501001:194, занимаемая площадь ПС-208 кв.м.
на ЗУ 42:24:0501001:263, занимаемая площадь ПС-27 кв.м.
Общая площадь ПС-449 кв.м.

Система координат-МСК-42, зона 1
Метод определения координат характерных точек-аналитический
Средняя квадратичная погрешность положения характерных точек-0,10 (м)

Условные обозначения

- - Часть границы, местоположение которой определено при выполнении кадастровых работ
- - Характерная точка границы, сведения о которой позволяют однозначно определить ее положение на местности
- 1 - Зона с особыми условиями использования территории Зона с ОУ 1
- 1 - Обозначение новой характерной точки
- 42:24:0501001:194 - Кадастровый номер земельного участка
- 42:24:0501001 - Граница земельного участка
- 42:24:0501001 - Номер кадастрового квартала
- - Граница кадастрового квартала
- - Проектное местоположение инженерного сооружения

Подпись _____

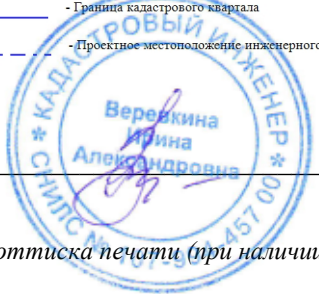

Дата " 23 " 04 2024 г.

Место для оттиска печати (при наличии) лица, составившего описание местоположения границ объекта