


**Схема расположения границ публичного сервитута**

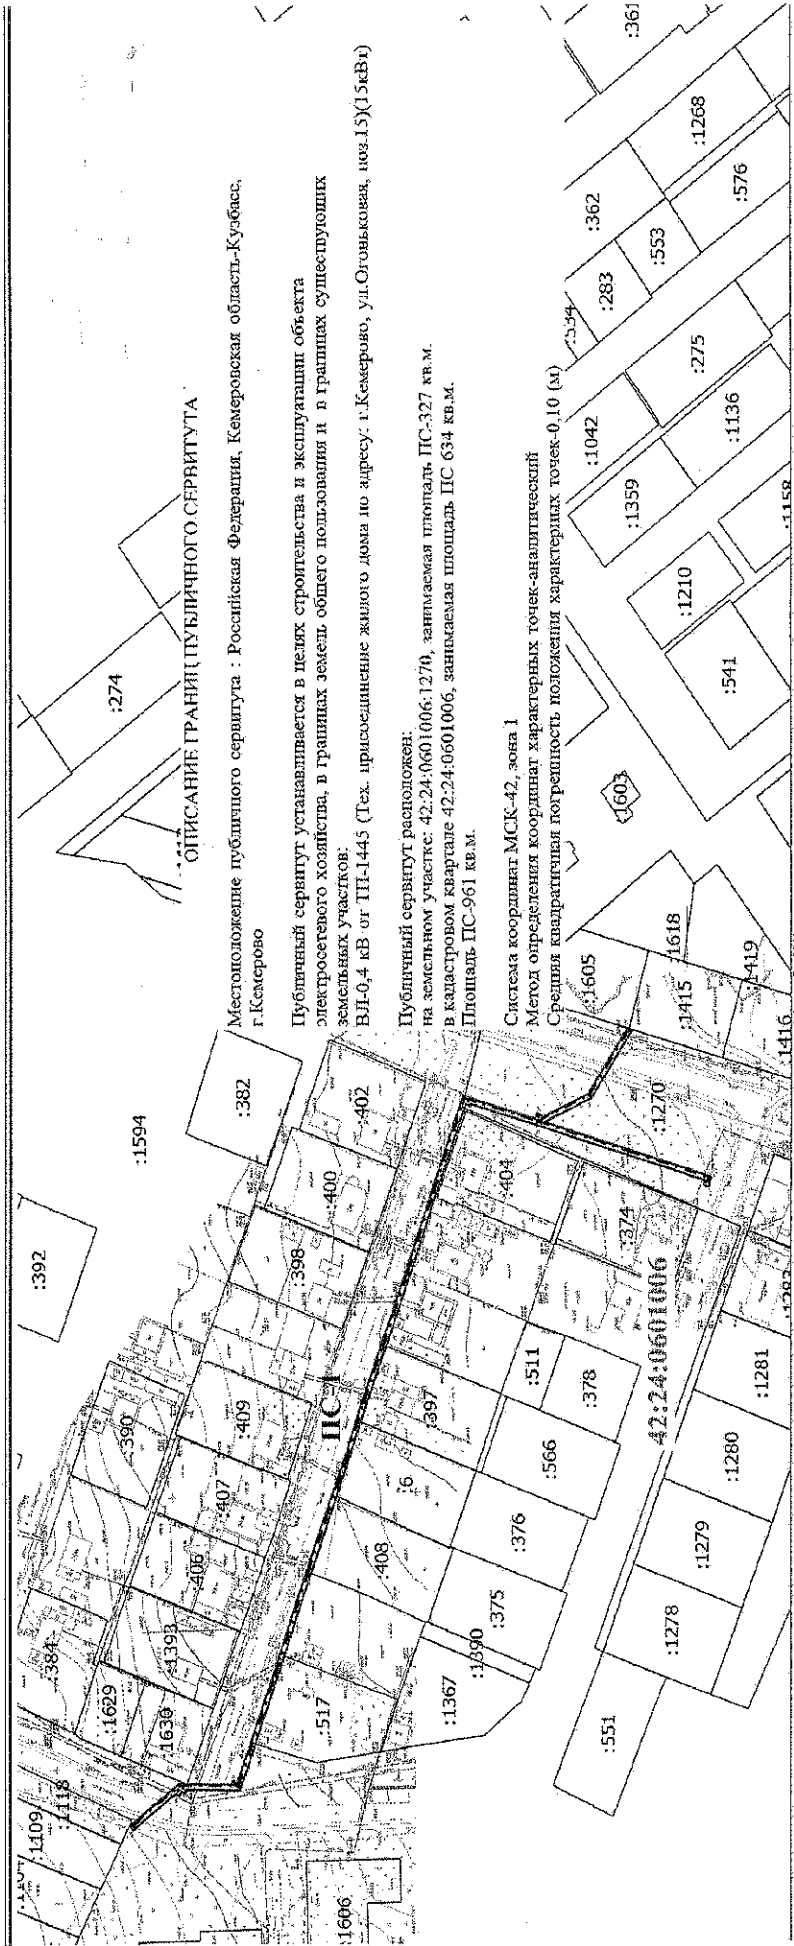

**ОПИСАНИЕ ГРАНИЦ ПУБЛИЧНОГО СЕРВИТУТА**

Местоположение публичного сервитута : Российская Федерация, Кемеровская область-Кузбасс, г. Кемерово

Публичный сервитут устанавливается в целях строительства и эксплуатации объекта электросетевого хозяйства, в границах земель общего пользования и в границах существующих земельных участков:  
 ВЛ-0,4 кВ от ПП-1445 (Тех. присоединение жилого дома по адресу: г. Кемерово, ул. Огольцовая, под. 15) (15 кв. м)

Публичный сервитут расположен:  
 на земельном участке: 42:24:0601006:1270, занимаемая площадь ПС-327 кв. м.  
 в кадастровом квартале 42:24:0601006, занимаемая площадь ПС 634 кв. м.  
 Площадь ПС-961 кв. м.

Система координат МСК-42, зона 1  
 Метод определения координат точек-анализических  
 Средняя квадратичная погрешность положения характерных точек-0,10 (м)

- Условные обозначения
- Характерная точка, границы, сведения о которой позволяют однозначно определить ее положение на местности.
- Капсулы сооружений, для которых устанавливается ПС
- Номер кадастрового квартала
- 42:24:0601006
- 1
- 6
- :1594
- Обозначение новой характерной точки
- Кадастровый номер земельного участка
- Кадастровый номер объекта незавершенного строительства
- Граница публичного сервитута
- Граница кадастрового квартала



Подпись \_\_\_\_\_

Дата " 09 " 07 2024 г.

Место для оттиска печати (при наличии) лица, составившего описание местоположения границ объекта