


3
СХЕМА
расположения границ публичного сервитута

Приложение №1
к постановлению администрации
города Кемерово
от _____ № _____

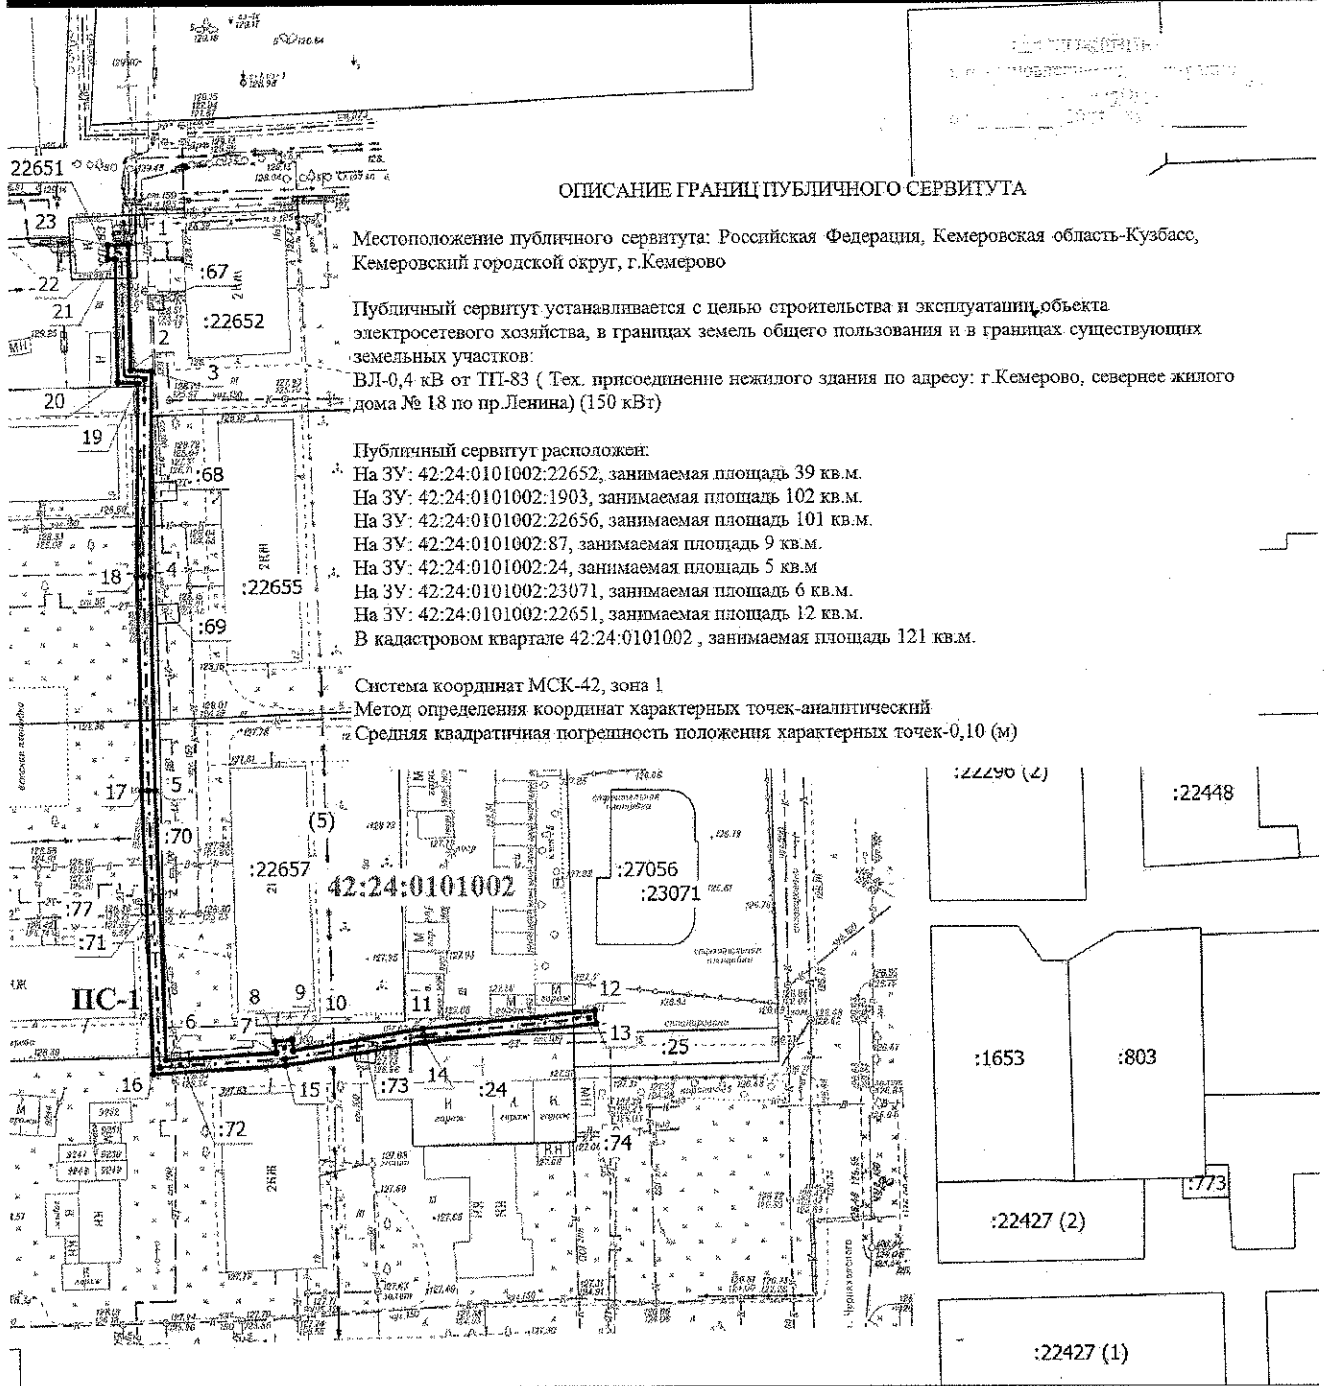

ОПИСАНИЕ ГРАНИЦ ПУБЛИЧНОГО СЕРВИТУТА

Местоположение публичного сервитута: Российская Федерация, Кемеровская область-Кузбасс, Кемеровский городской округ, г. Кемерово

Публичный сервитут устанавливается с целью строительства и эксплуатации объекта электросетевого хозяйства, в границах земель общего пользования и в границах существующих земельных участков:

ВЛ-0,4 кВ от ТП-83 (Тех. присоединение нежилого здания по адресу: г. Кемерово, севернее жилого дома № 18 по пр. Ленина) (150 кВт)

Публичный сервитут расположен:

- На ЗУ: 42:24:0101002:22652, занимаемая площадь 39 кв.м.
- На ЗУ: 42:24:0101002:1903, занимаемая площадь 102 кв.м.
- На ЗУ: 42:24:0101002:22656, занимаемая площадь 101 кв.м.
- На ЗУ: 42:24:0101002:87, занимаемая площадь 9 кв.м.
- На ЗУ: 42:24:0101002:24, занимаемая площадь 5 кв.м
- На ЗУ: 42:24:0101002:23071, занимаемая площадь 6 кв.м.
- На ЗУ: 42:24:0101002:22651, занимаемая площадь 12 кв.м.
- В кадастровом квартале 42:24:0101002, занимаемая площадь 121 кв.м.

Система координат МСК-42, зона 1

Метод определения координат характерных точек-аналитический


Средняя квадратичная погрешность положения характерных точек-0,10 (м)

Масштаб 1:1100

Условные обозначения

- | | |
|---|---|
| <ul style="list-style-type: none"> • - Характерная точка границы, сведения о которой позволяют однозначно определить ее положение на местности •:67 - Кадастровый номер земельного участка 42:24:0101002 - Номер кадастрового квартала — - Граница Публичного сервитута | <ul style="list-style-type: none"> 1 - Обозначение новой характерной точки — - Граница кадастрового квартала —:1202 (1) - Обозначение контура земельного участка - - - - - Контур сооружения, для которого устанавливается ПС |
|---|---|

Подпись _____

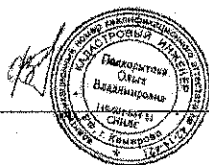

Дата " 09 " 07 2024 г.

Место для оттиска печати (при наличии) лица, составившего описание местоположения границ объекта