


СХЕМА
расположения границ публичного сервитута

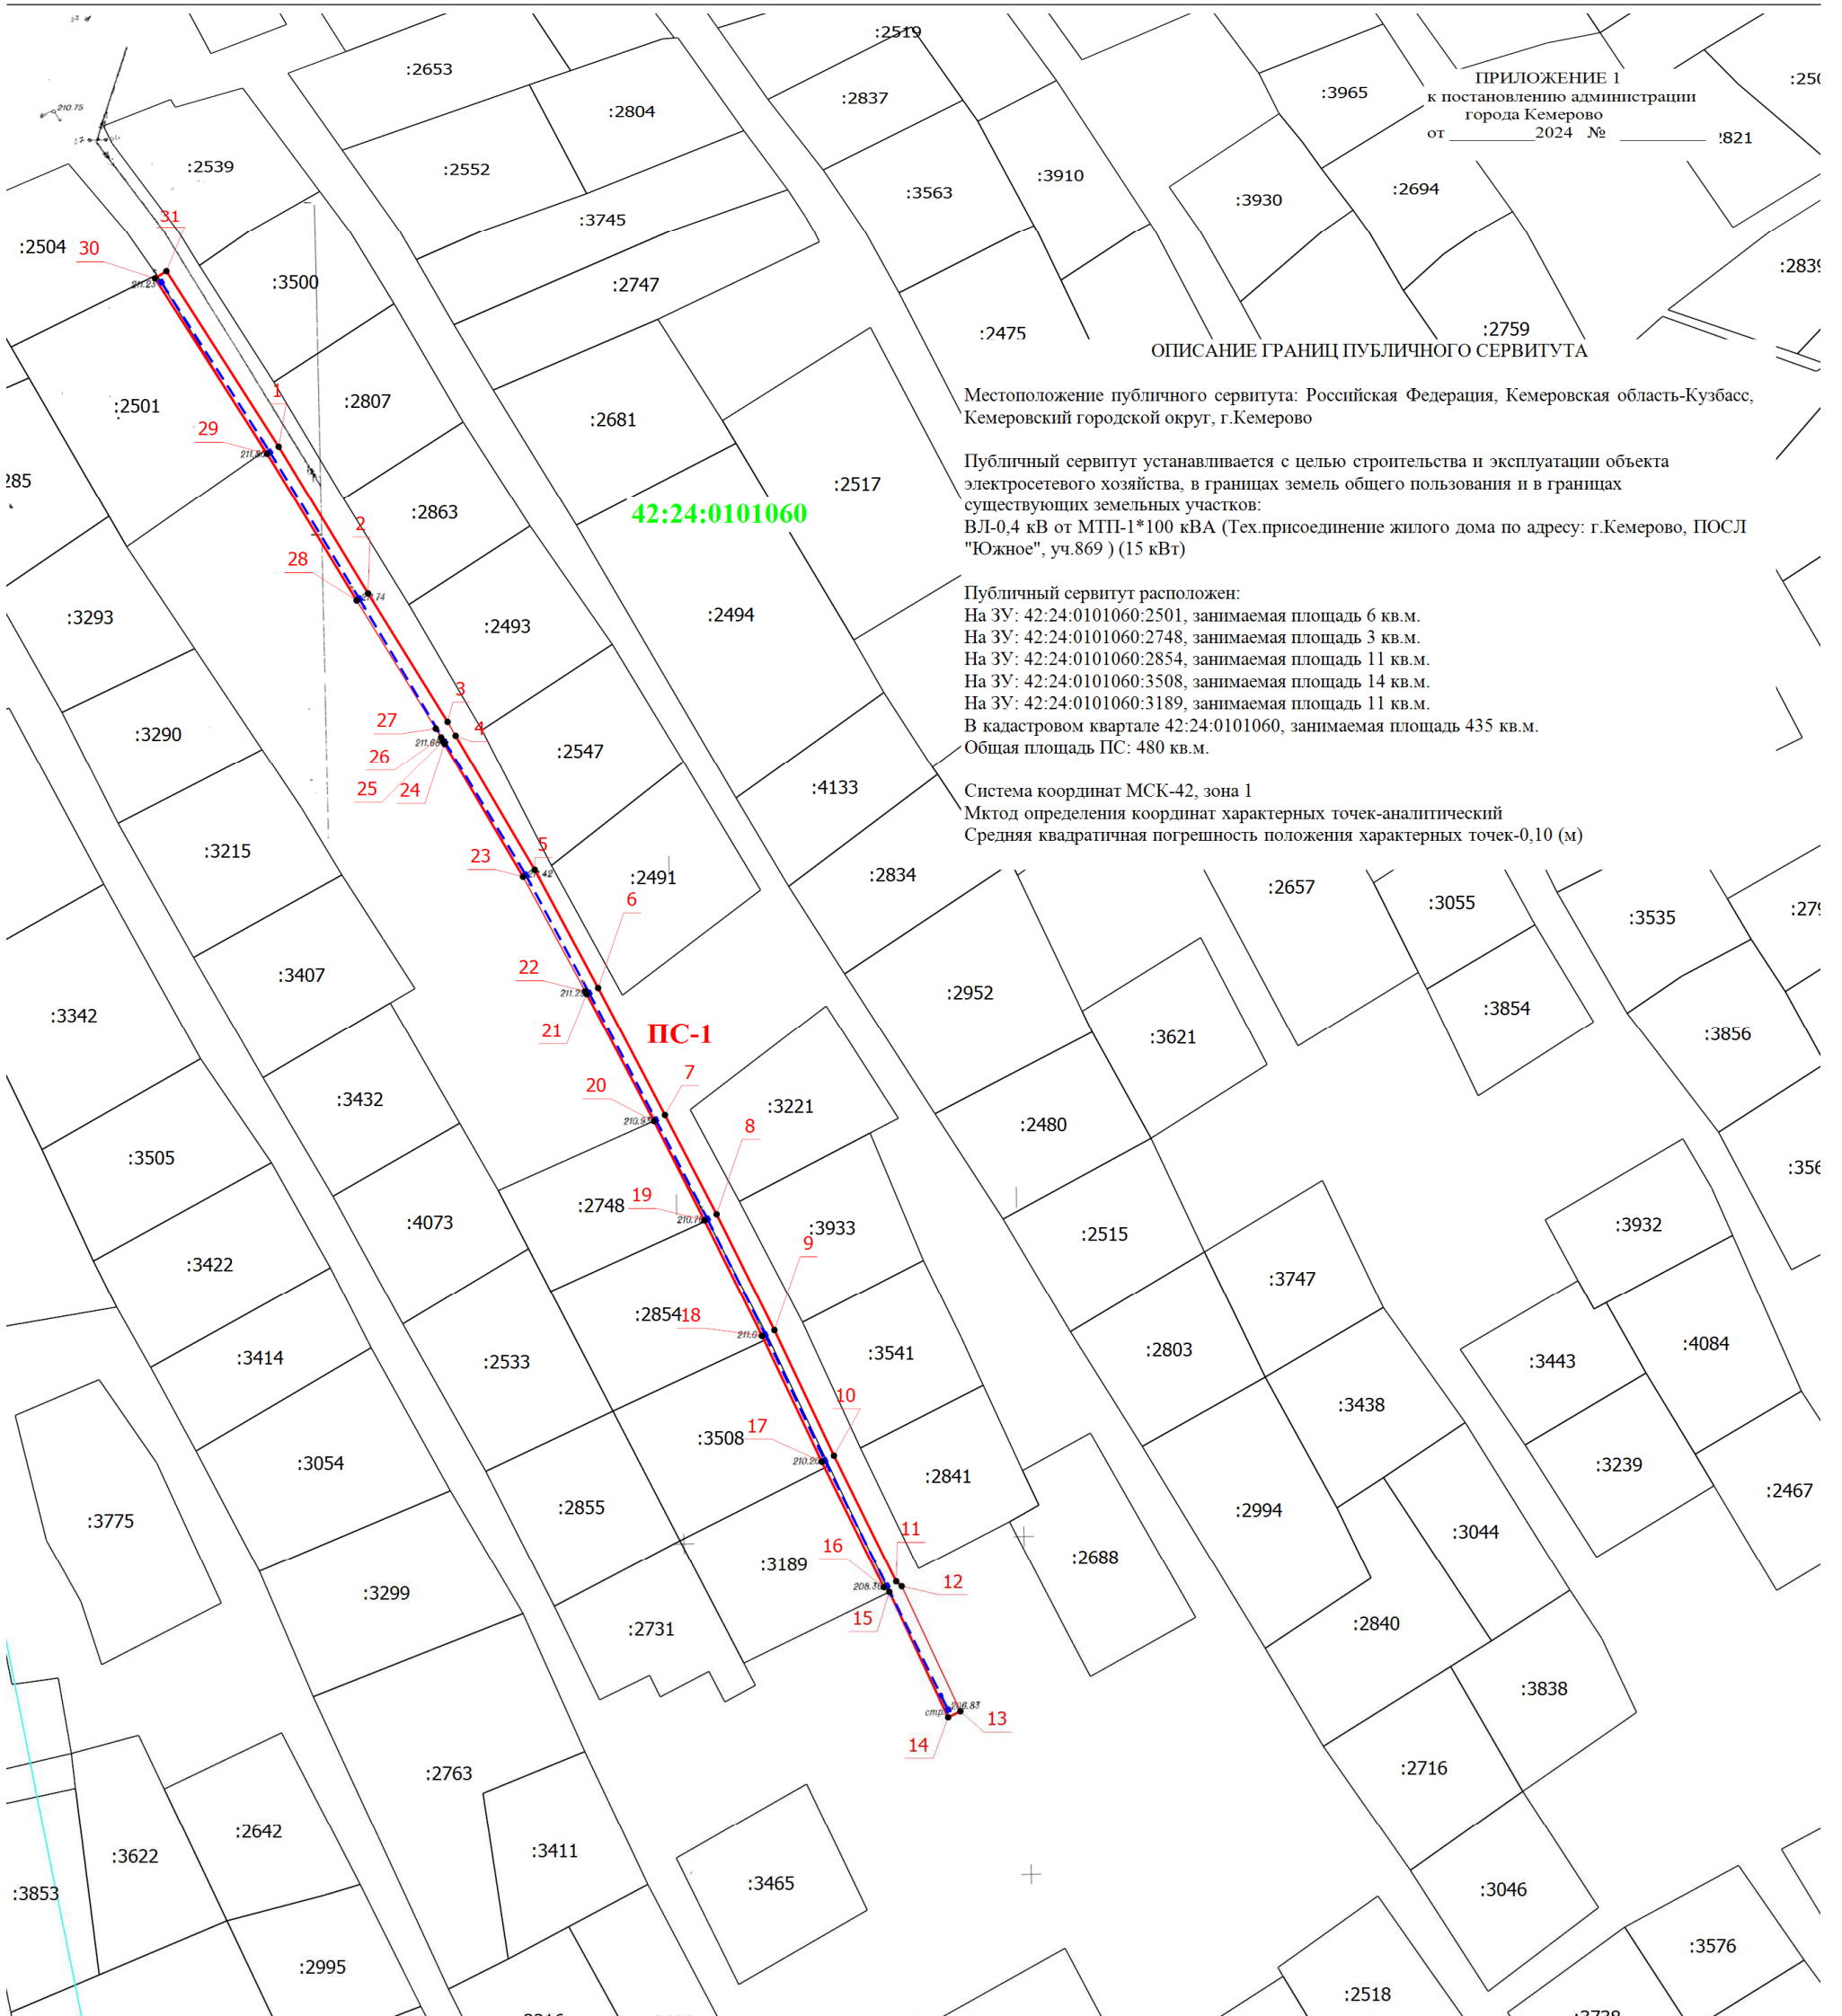

ПРИЛОЖЕНИЕ 1
к постановлению администрации
города Кемерово
от _____ 2024 № _____

ОПИСАНИЕ ГРАНИЦ ПУБЛИЧНОГО СЕРВИТУТА

Местоположение публичного сервитута: Российская Федерация, Кемеровская область-Кузбасс, Кемеровский городской округ, г. Кемерово

Публичный сервитут устанавливается с целью строительства и эксплуатации объекта электросетевого хозяйства, в границах земель общего пользования и в границах существующих земельных участков:
ВЛ-0,4 кВ от МПП-1*100 кВА (Тех.присоединение жилого дома по адресу: г. Кемерово, ПОСЛ "Южное", уч.869) (15 кВт)

Публичный сервитут расположен:
На ЗУ: 42:24:0101060:2501, занимаемая площадь 6 кв.м.
На ЗУ: 42:24:0101060:2748, занимаемая площадь 3 кв.м.
На ЗУ: 42:24:0101060:2854, занимаемая площадь 11 кв.м.
На ЗУ: 42:24:0101060:3508, занимаемая площадь 14 кв.м.
На ЗУ: 42:24:0101060:3189, занимаемая площадь 11 кв.м.
В кадастровом квартале 42:24:0101060, занимаемая площадь 435 кв.м.
Общая площадь ПС: 480 кв.м.

Система координат МСК-42, зона 1
Метод определения координат характерных точек-аналитический
Средняя квадратичная погрешность положения характерных точек-0,10 (м)

- Условные обозначения
- - Характерная точка границы, сведения о которой позволяют однозначно определить ее положение на местности
 - - Часть границы, сведения ЕГРН о которой позволяют однозначно определить ее положение на местности
 - 42:24:0101060 - Номер кадастрового квартала
 - 1 - Обозначение новой характерной точки
 - - Граница кадастрового квартала
 - - Контур сооружения, для которого устанавливается ПС
 - 2467 - Кадастровый номер земельного участка
 - (1) - Граница Публичного сервитута
 - (1) - Номер образуемого контура

Подпись _____

Место для отиска печати (при наличии) лица, составившего описание местоположения границ объекта

Дата "15 " 07 2024 г.