


ОПИСАНИЕ ГРАНИЦ ПУБЛИЧНОГО СЕРВИТУТА

Местоположение публичного сервитута - Российская Федерация, Кемеровская область-Кузбасс, Кемеровский городской округ, город Кемерово, северо-западнее ул. Яблоневая, 2 на землях населенных пунктов в кадастровом квартале № 42:04:0207001, а также в границах земельных участков с кадастровыми номерами № 42:04:0207001:535- площадью 34 кв.м, 42:04:0207001:533 - площадью 20 кв.м.

Публичный сервитут - под объект электросетевого хозяйства: размещение и эксплуатация сооружения электроснабжения - трансформаторная подстанция (ТП-1444)
- площадь публичного сервитута – 54 кв.м;
- система координат – МСК-42, зона-1;
- метод определения координат характерных точек - метод спутниковых геодезических измерений (определенный);
- средняя квадратическая погрешность положения характерных точек – 0,10 (м).
- МАСШТАБ 1:500

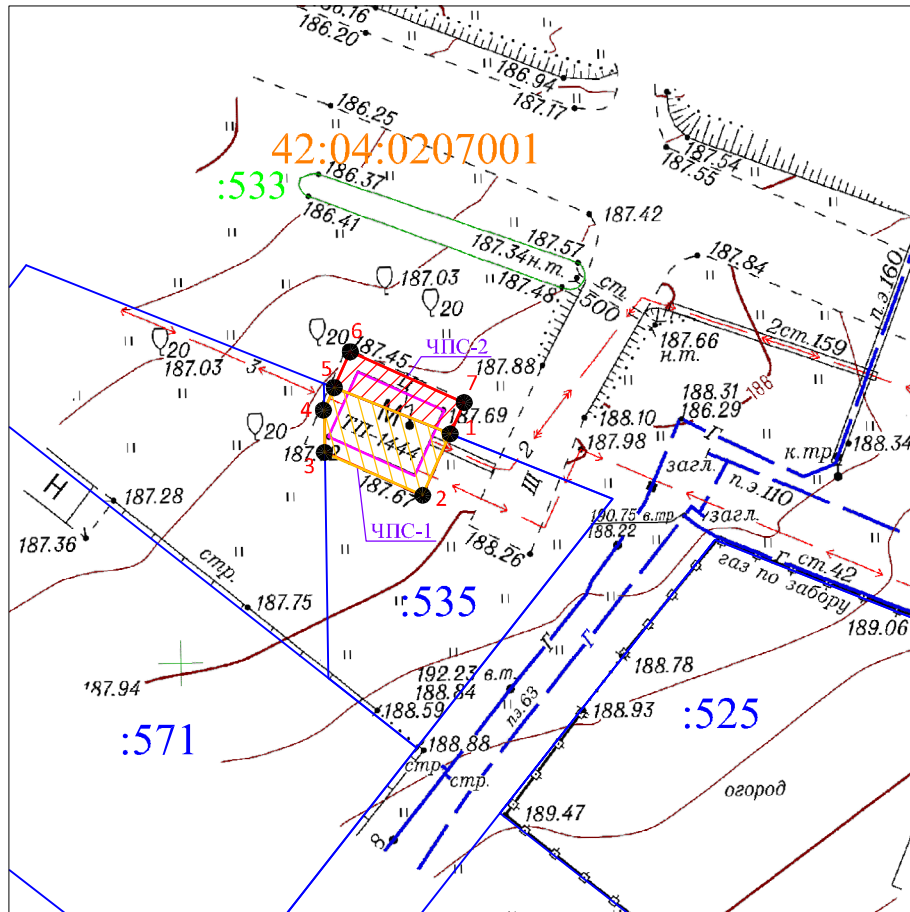

Обозначение характерных точек границ	Координаты, м	
	X	Y
1	640834.98	1339215.87
2	640830.91	1339214.05
3	640833.79	1339207.59
4	640836.57	1339207.55
5	640838.03	1339208.20
6	640840.40	1339209.26
7	640837.05	1339216.80

УСЛОВНЫЕ ОБОЗНАЧЕНИЯ:

- Граница земельного участка, прошедшего ГКУ
- Граница кадастрового квартала
- Проектное местоположение инженерного сооружения
- Граница здания/сооружения, прошедшего ГКУ
- Граница охранных зон
- 42:04:0207001 — Обозначение кадастрового квартала
- :535 — Обозначение учетных земельных участков, зданий/сооружений
- 1 ● — Характерная точка границы публичного сервитута
- ПС-1 — Проектная граница публичного сервитута, под объект электросетевого хозяйства: размещение и эксплуатация ТП-1444, площадью – 54 кв. м, в том числе:
- ЧПС-1 — Часть публичного сервитута на земельном участке с кадастровым номером 42:04:0207001:535 (площадью 34 кв. м.)
- ЧПС-2 — Часть публичного сервитута на земельном участке с кадастровым номером 42:04:0207001:533 (площадью 20 кв. м.)