




ул. Масальская

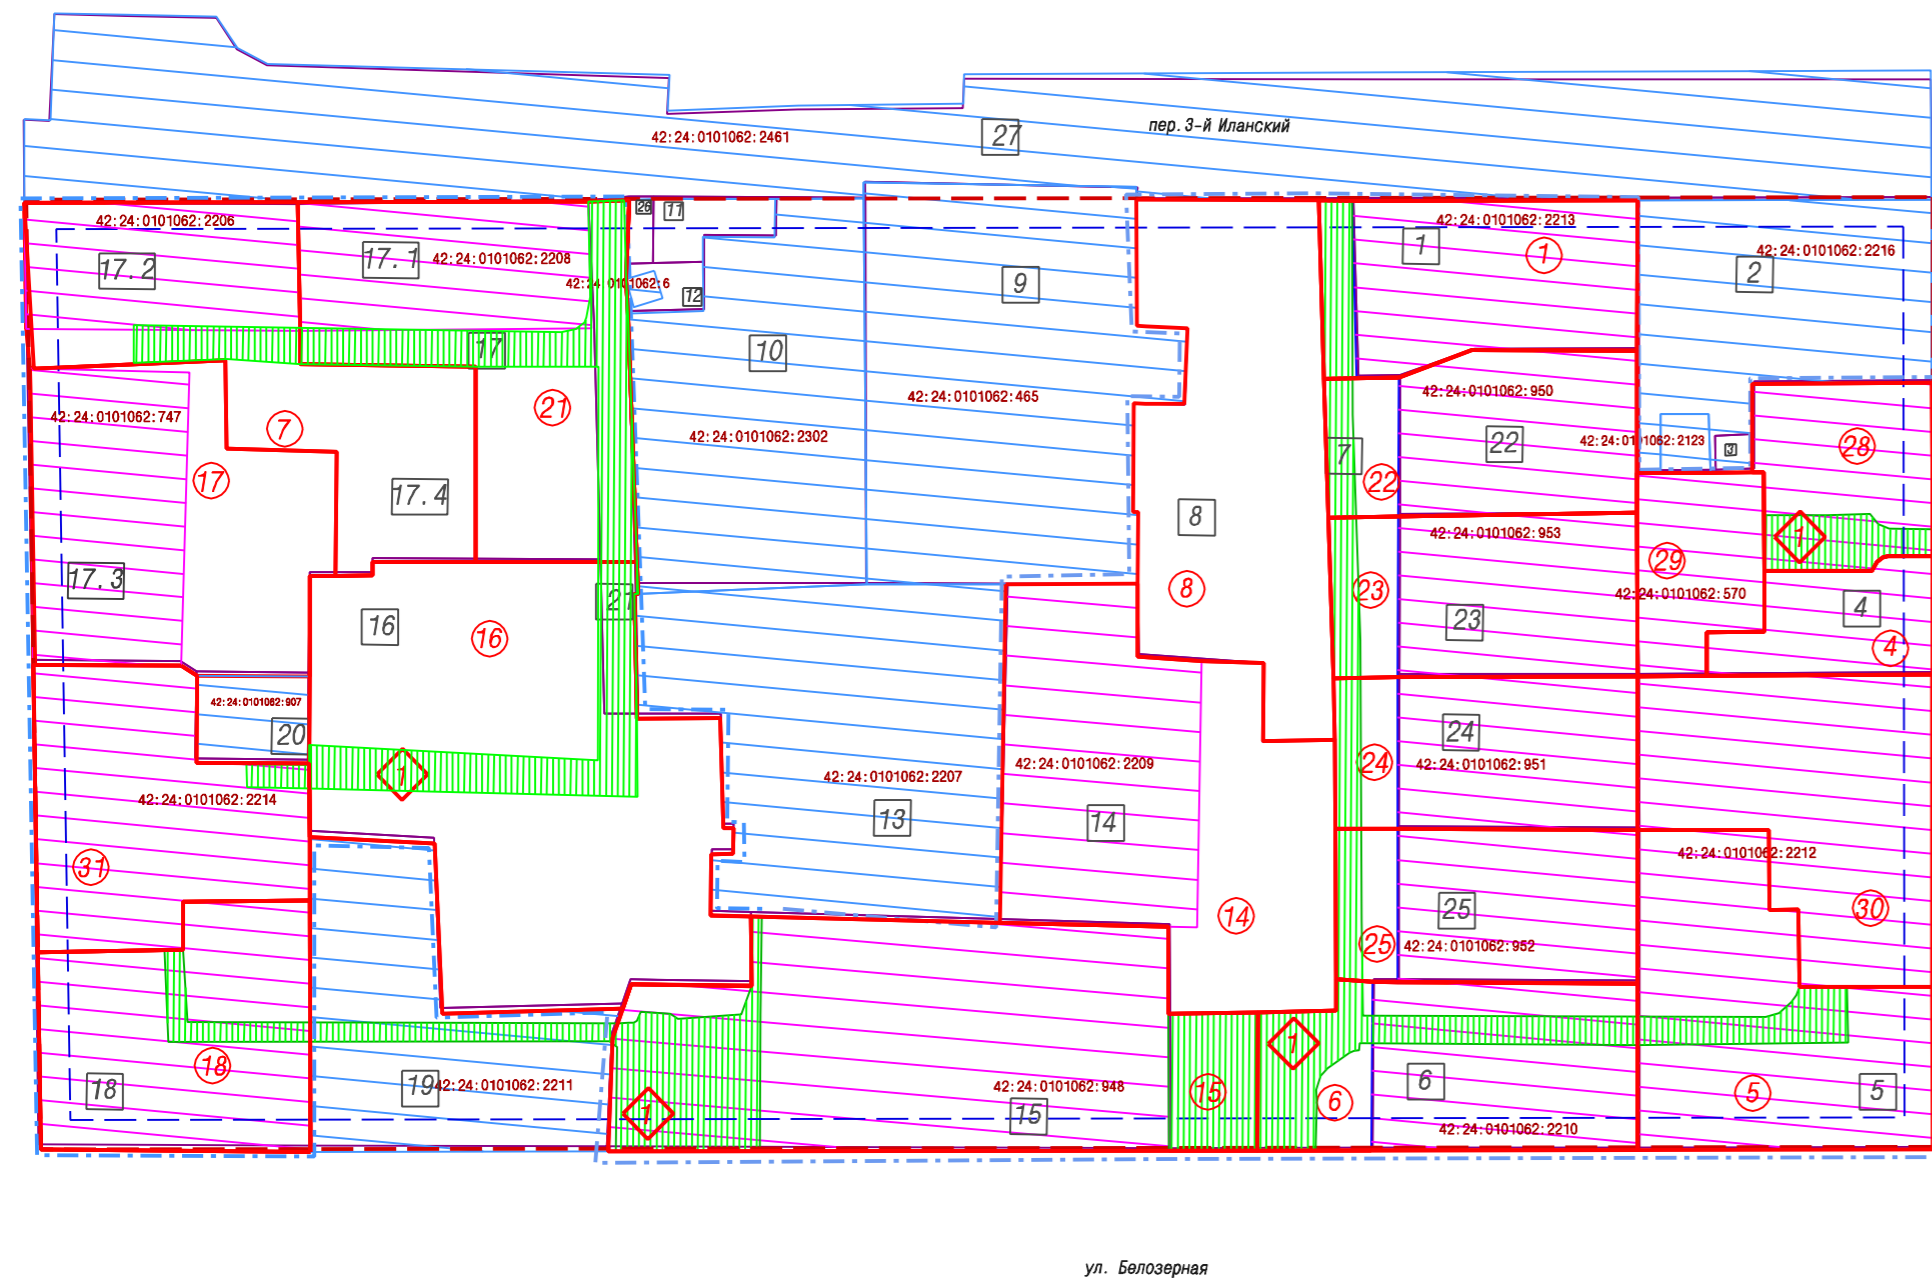

ул. Белозерная

ул. Инженерная

В перечень земельных участков исключить пункты № 17.1, 17.2, 17.3, 17.4
В перечень земельных участков добавить пункты № 28, 29, 30, 31
В перечень земельных участков пункты № 1, 4, 5, 6, 7, 8, 14, 15, 16, 17, 18, 21, 22, 23, 24, 25 изложить в следующей редакции:

ПЕРЕЧЕНЬ ЗЕМЕЛЬНЫХ УЧАСТКОВ

№ земельного участка на плане	Кадастровый номер земельного участка	Адрес (местонахождение) земельного участка	Назначение земельного участка	Разрешенное использование земельного участка	Проектная площадь земельного участка кв. м.
1	—	г. Кемерово, пер. 3-й Иланский, 3	Для размещения многоквартирного жилого дома	Малозатяжная многоквартирная жилая застройка	1450
4	42:24:0101062:570	г. Кемерово, ул. Инженерная, 20	Для размещения многоквартирного жилого дома	Малозатяжная многоквартирная жилая застройка	600
5	42:24:0101062:2212	г. Кемерово, ул. Белозерная, 11	Для размещения многоквартирного жилого дома	Малозатяжная многоквартирная жилая застройка	2037
6	—	г. Кемерово, ул. Белозерная, 13	Для размещения многоквартирного жилого дома	Малозатяжная многоквартирная жилая застройка	1767
7	—	г. Кемерово, пер. 3-й Иланский, 11	Для размещения многоквартирного жилого дома	Малозатяжная многоквартирная жилая застройка	2347
8	—	г. Кемерово, северо-восточнее здания №7 по пер. 3-му Иланскому	Занят капитальными гаражами	Хранение автотранспорта	2657
14	—	г. Кемерово, пер. 3-й Иланский, 2	Для размещения многоквартирного жилого дома	Малозатяжная многоквартирная жилая застройка	3075
15	—	г. Кемерово, Белозерная, 15	Для размещения многоквартирного жилого дома	Малозатяжная многоквартирная жилая застройка	3753
16	—	г. Кемерово, северо-западнее здания №17 по ул. Белозерной	Занят капитальными гаражами	Хранение автотранспорта	4257
17	—	г. Кемерово, ул. Масальская, 56	Для размещения многоквартирного жилого дома	Малозатяжная многоквартирная жилая застройка	2326
18	42:24:0101062:2214	г. Кемерово, Белозерная, 19	Для размещения многоквартирного жилого дома	Малозатяжная многоквартирная жилая застройка	1734
21	—	г. Кемерово, пер. 3-й Иланский, 9	Для размещения многоквартирного жилого дома	Малозатяжная многоквартирная жилая застройка	2433
22	—	г. Кемерово, пер. 3-й Иланский, 3а	Для размещения многоквартирного жилого дома	Малозатяжная многоквартирная жилая застройка	1387
23	—	г. Кемерово, пер. 3-й Иланский, 3б	Для размещения многоквартирного жилого дома	Малозатяжная многоквартирная жилая застройка	1422
24	—	г. Кемерово, ул. Белозерная, 13б	Для размещения многоквартирного жилого дома	Малозатяжная многоквартирная жилая застройка	1326
25	—	г. Кемерово, ул. Белозерная, 13а	Для размещения многоквартирного жилого дома	Малозатяжная многоквартирная жилая застройка	1327
28	—	г. Кемерово, ул. Инженерная, 20а	Для размещения многоквартирного жилого дома	Малозатяжная многоквартирная жилая застройка	913
29	—	г. Кемерово, ул. Инженерная, 20б	Для размещения многоквартирного жилого дома	Малозатяжная многоквартирная жилая застройка	668
30	—	г. Кемерово, ул. Инженерная, 18	Для размещения многоквартирного жилого дома	Малозатяжная многоквартирная жилая застройка	1974
31	—	г. Кемерово, ул. Масальская, 58	Для размещения многоквартирного жилого дома	Малозатяжная многоквартирная жилая застройка	1747

УСЛОВНЫЕ ОБОЗНАЧЕНИЯ:

- Граница внесения изменений в проект межевания территории
- Установленные красные линии
- Линия отступа от красных линий в целях определения места допустимого размещения зданий, строений, сооружений
- Земельные участки, сведения о которых содержатся в ЕГРН
- Земельные участки, сведения о которых содержатся в ЕГРН, изменяемые данным проектом
- Границы земельных участков, принятые в проекте межевания территории микрорайона в границах пер. 3-й Иланский-ул. Масальская-ул. Инженерная-ул. Белозерная жилого района Ягуновский города Кемерово, утвержденном постановлением администрации гор. Кемерово от 09.12.2014 №3134, в редакции постановлений от 28.09.2016 №2476, от 29.03.2018 №613
- Границы образуемых земельных участков на кадастровом плане территории
- Границы публичных сервитутов

Примечания:

1. Земельный участок №1 образован путем перераспределения земельного участка с кадастровым номером 42:24:0101062:2213 и земель, находящихся в государственной или муниципальной собственности.
2. Земельный участок №22 образован путем перераспределения земельного участка с кадастровым номером 42:24:0101062:950 и земель, находящихся в государственной или муниципальной собственности.
3. Земельный участок №23 образован путем перераспределения земельного участка с кадастровым номером 42:24:0101062:953 и земель, находящихся в государственной или муниципальной собственности.
4. Земельный участок №24 образован путем перераспределения земельного участка с кадастровым номером 42:24:0101062:951 и земель, находящихся в государственной или муниципальной собственности.
5. Земельный участок №25 образован путем перераспределения земельного участка с кадастровым номером 42:24:0101062:952 и земель, находящихся в государственной или муниципальной собственности.
6. Земельный участок №6 образован путем перераспределения земельного участка с кадастровым номером 42:24:0101062:2210 и земель, находящихся в государственной или муниципальной собственности.
7. Земельный участок №7 образован путем перераспределения земельного участка с кадастровым номером 42:24:0101062:2206 и земель, находящихся в государственной или муниципальной собственности.
8. Земельный участок №17 образован путем перераспределения земельного участка с кадастровым номером 42:24:0101062:747 и земель, находящихся в государственной или муниципальной собственности.
9. Земельный участок №21 образован путем перераспределения земельного участка с кадастровым номером 42:24:0101062:2208 и земель, находящихся в государственной или муниципальной собственности.
10. Земельный участок №31 образован путем раздела земельного участка с кадастровым номером 42:24:0101062:2214, остающегося в измененных границах.
11. Земельный участок №30 образован путем раздела земельного участка с кадастровым номером 42:24:0101062:2212, остающегося в измененных границах.
12. Земельные участки №28 и №29 образованы путем раздела земельного участка с кадастровым номером 42:24:0101062:570, остающегося в измененных границах.
13. Земельный участок №14 образован путем перераспределения земельного участка с кадастровым номером 42:24:0101062:2209 и земель, находящихся в государственной или муниципальной собственности.
14. Земельный участок №8 и №16 образованы из земель, находящихся в государственной или муниципальной собственности.
15. Земельный участок №15 образован путем перераспределения земельного участка с кадастровым номером 42:24:0101062:948 и земель, находящихся в государственной или муниципальной собственности.

шифр: 149288							
Кемеровская область-Кузбасс, город Кемерово, в границах пер. 3-й Иланский-ул. Масальская-ул. Инженерная- ул. Белозерная жилого района Ягуновский							
Изм.	Кол. уч.	Лист	№ док	Подпись	Дата		
Проект межевания территории (внесение изменений)					Стадия	Лист	Листов
И. О. директора Нач. отд. инженер					Ганичева Копейкина Лашманова		ПИТ 1 2
Чертеж межевания территории 1:1000					МП "Центр ГЗ"		