


Линия совмещения с листом 2.3

Линия совмещения с листом 2.1

Схема совмещения листов

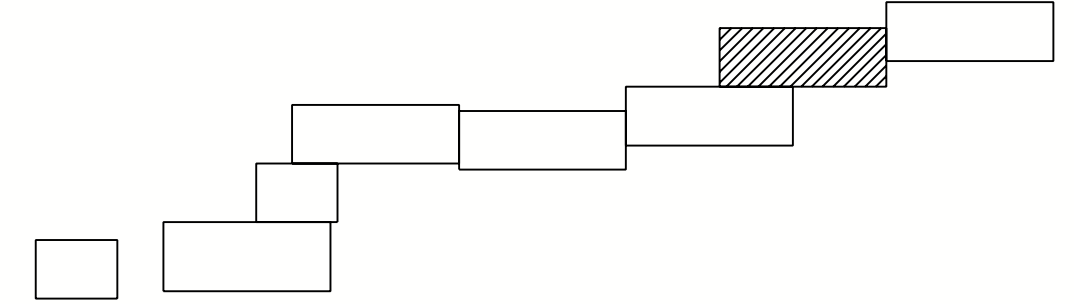

						147890			
						Кемеровская область, г. Кемерово, от Кемеровской ГРЭС до ПНС-11 Рудничного района			
Изм.	Кол. уч.	Лист	№ док.	Подпись	Дата	Проект планировки территории (основная часть)	Стадия	Лист	Листов
Директор	Кадькова				2016		ПМТ	2.2	
Нач. отдела	Копейкина								
Исполнил	Ветошкин					Чертеж межевания территории М 1:1000	МП "Центр ГЗ"		