


Линия совмещения с листом 2.6

Линия совмещения с листом 2.4

Схема совмещения листов

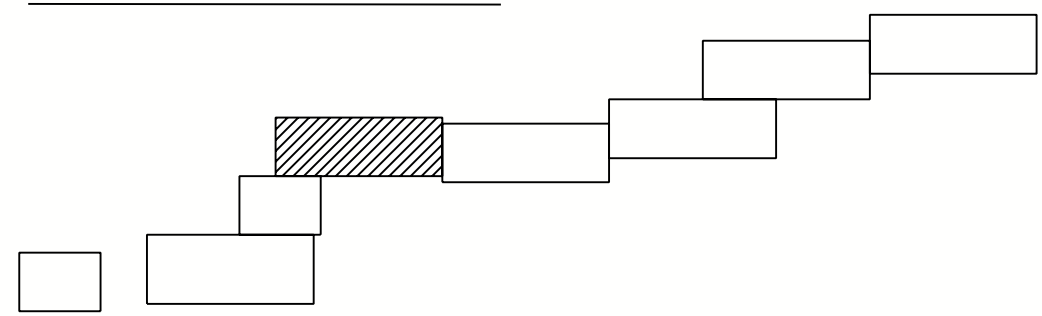

					147890		
					Кемеровская область, г. Кемерово, от Кемеровской ГРЭС до ПНС-11 Рудничного района		
Изм.	Кол. уч.	Лист	№ док.	Подпись	Дата		
					2016		
Директор	Кадькова	Проект планировки территории (основная часть)			Стадия	Лист	Листов
Нач. отдела	Копейкина				ПМТ	2.5	
Исполнил	Ветошкин				МП "Центр ГЗ"		
					Чертёж межевания территории М 1:1000		