


Схема совмещения листов

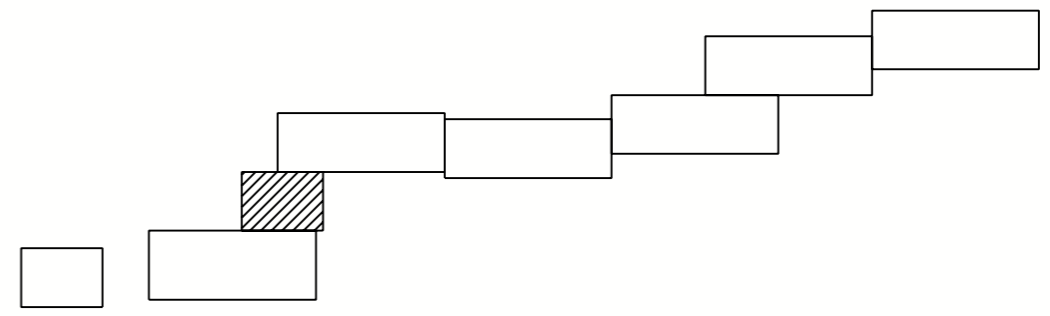

						147890			
						Кемеровская область, г. Кемерово, от Кемеровской ГРЭС до ПНС-11 Рудничного района			
Изм.	Кол. уч.	Лист	№ док.	Подпись	Дата	Проект планировки территории (основная часть)	Стадия	Лист	Листов
					2016		ПМТ	2.6	
Директор				Кадыкова					
Нач. отдела				Копейкина					
Исполнил				Ветошкин					
						Чертеж межевания территории М 1:1000	МП "Центр ГЗ"		