


42:24:0501006:454

7

просп. Кузнецкий

Схема совмещения листов

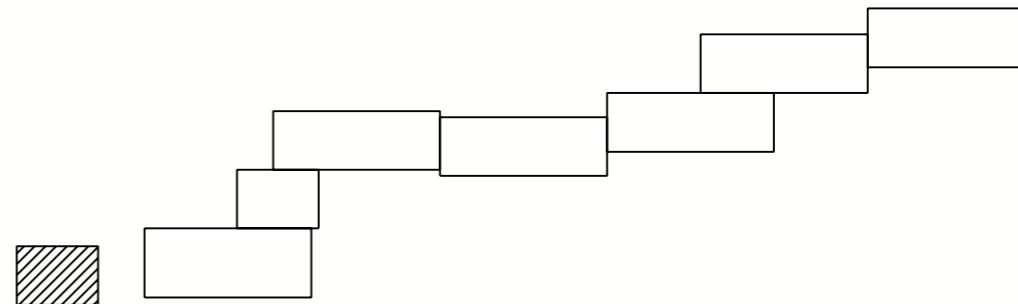

						147890			
						Кемеровская область, г. Кемерово, от Кемеровской ГРЭС до ПНС-11 Рудничного района			
<i>Изм.</i>	<i>Кол. уч.</i>	<i>Лист</i>	<i>N док.</i>	<i>Подпись</i>	<i>Дата</i>	Проект планировки территории (основная часть)	<i>Стадия</i>	<i>Лист</i>	<i>Листов</i>
Директор	Кадыкова				2016		ПМТ	2. 8	
Нач. отдела	Копейкина								
Исполнил	Ветошкин					Чертеж межевания территории М 1:1000	МП "Центр ГЗ"		