


Линия совмещения с листом 1.3

Линия совмещения с листом 1.1

Схема совмещения листов

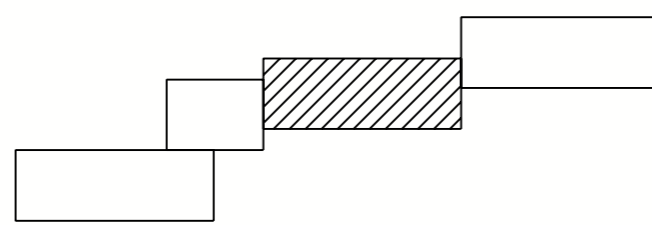

						147890			
						Кемеровская область, г. Кемерово, от Кемеровской ГРЭС до ПНС-11 Рудничного района			
Изм.	Кол. уч.	Лист	№ док.	Подпись	Дата	Проект планировки территории (основная часть)	Стадия	Лист	Листов
					2016		ПП	1.2	
Директор		Кадыкова					Исполнил	Ветошкин	МП "Центр ГЗ"
Нач. отдела		Копейкина							
						Чертеж планировки территории М 1:2000			