


просп. Кузнецкий

Линия совмещения с листом 1.3

ул. Суворова

Схема совмещения листов

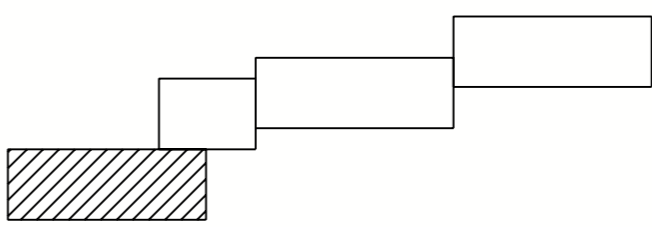

						147890				
						Кемеровская область, г. Кемерово, от Кемеровской ГРЭС до ПНС-11 Рудничного района				
Изм.	Кол. уч.	Лист	№ док.	Подпись	Дата	Проект планировки территории (основная часть)	Стадия	Лист	Листов	
Директор		Кадыкова			2016		ПП	1.4		
Нач. отдела		Копейкина								
Исполнил		Ветошкин				Чертеж планировки территории М 1:2000	МП "Центр ГЗ"			