


просп. Кузбасский

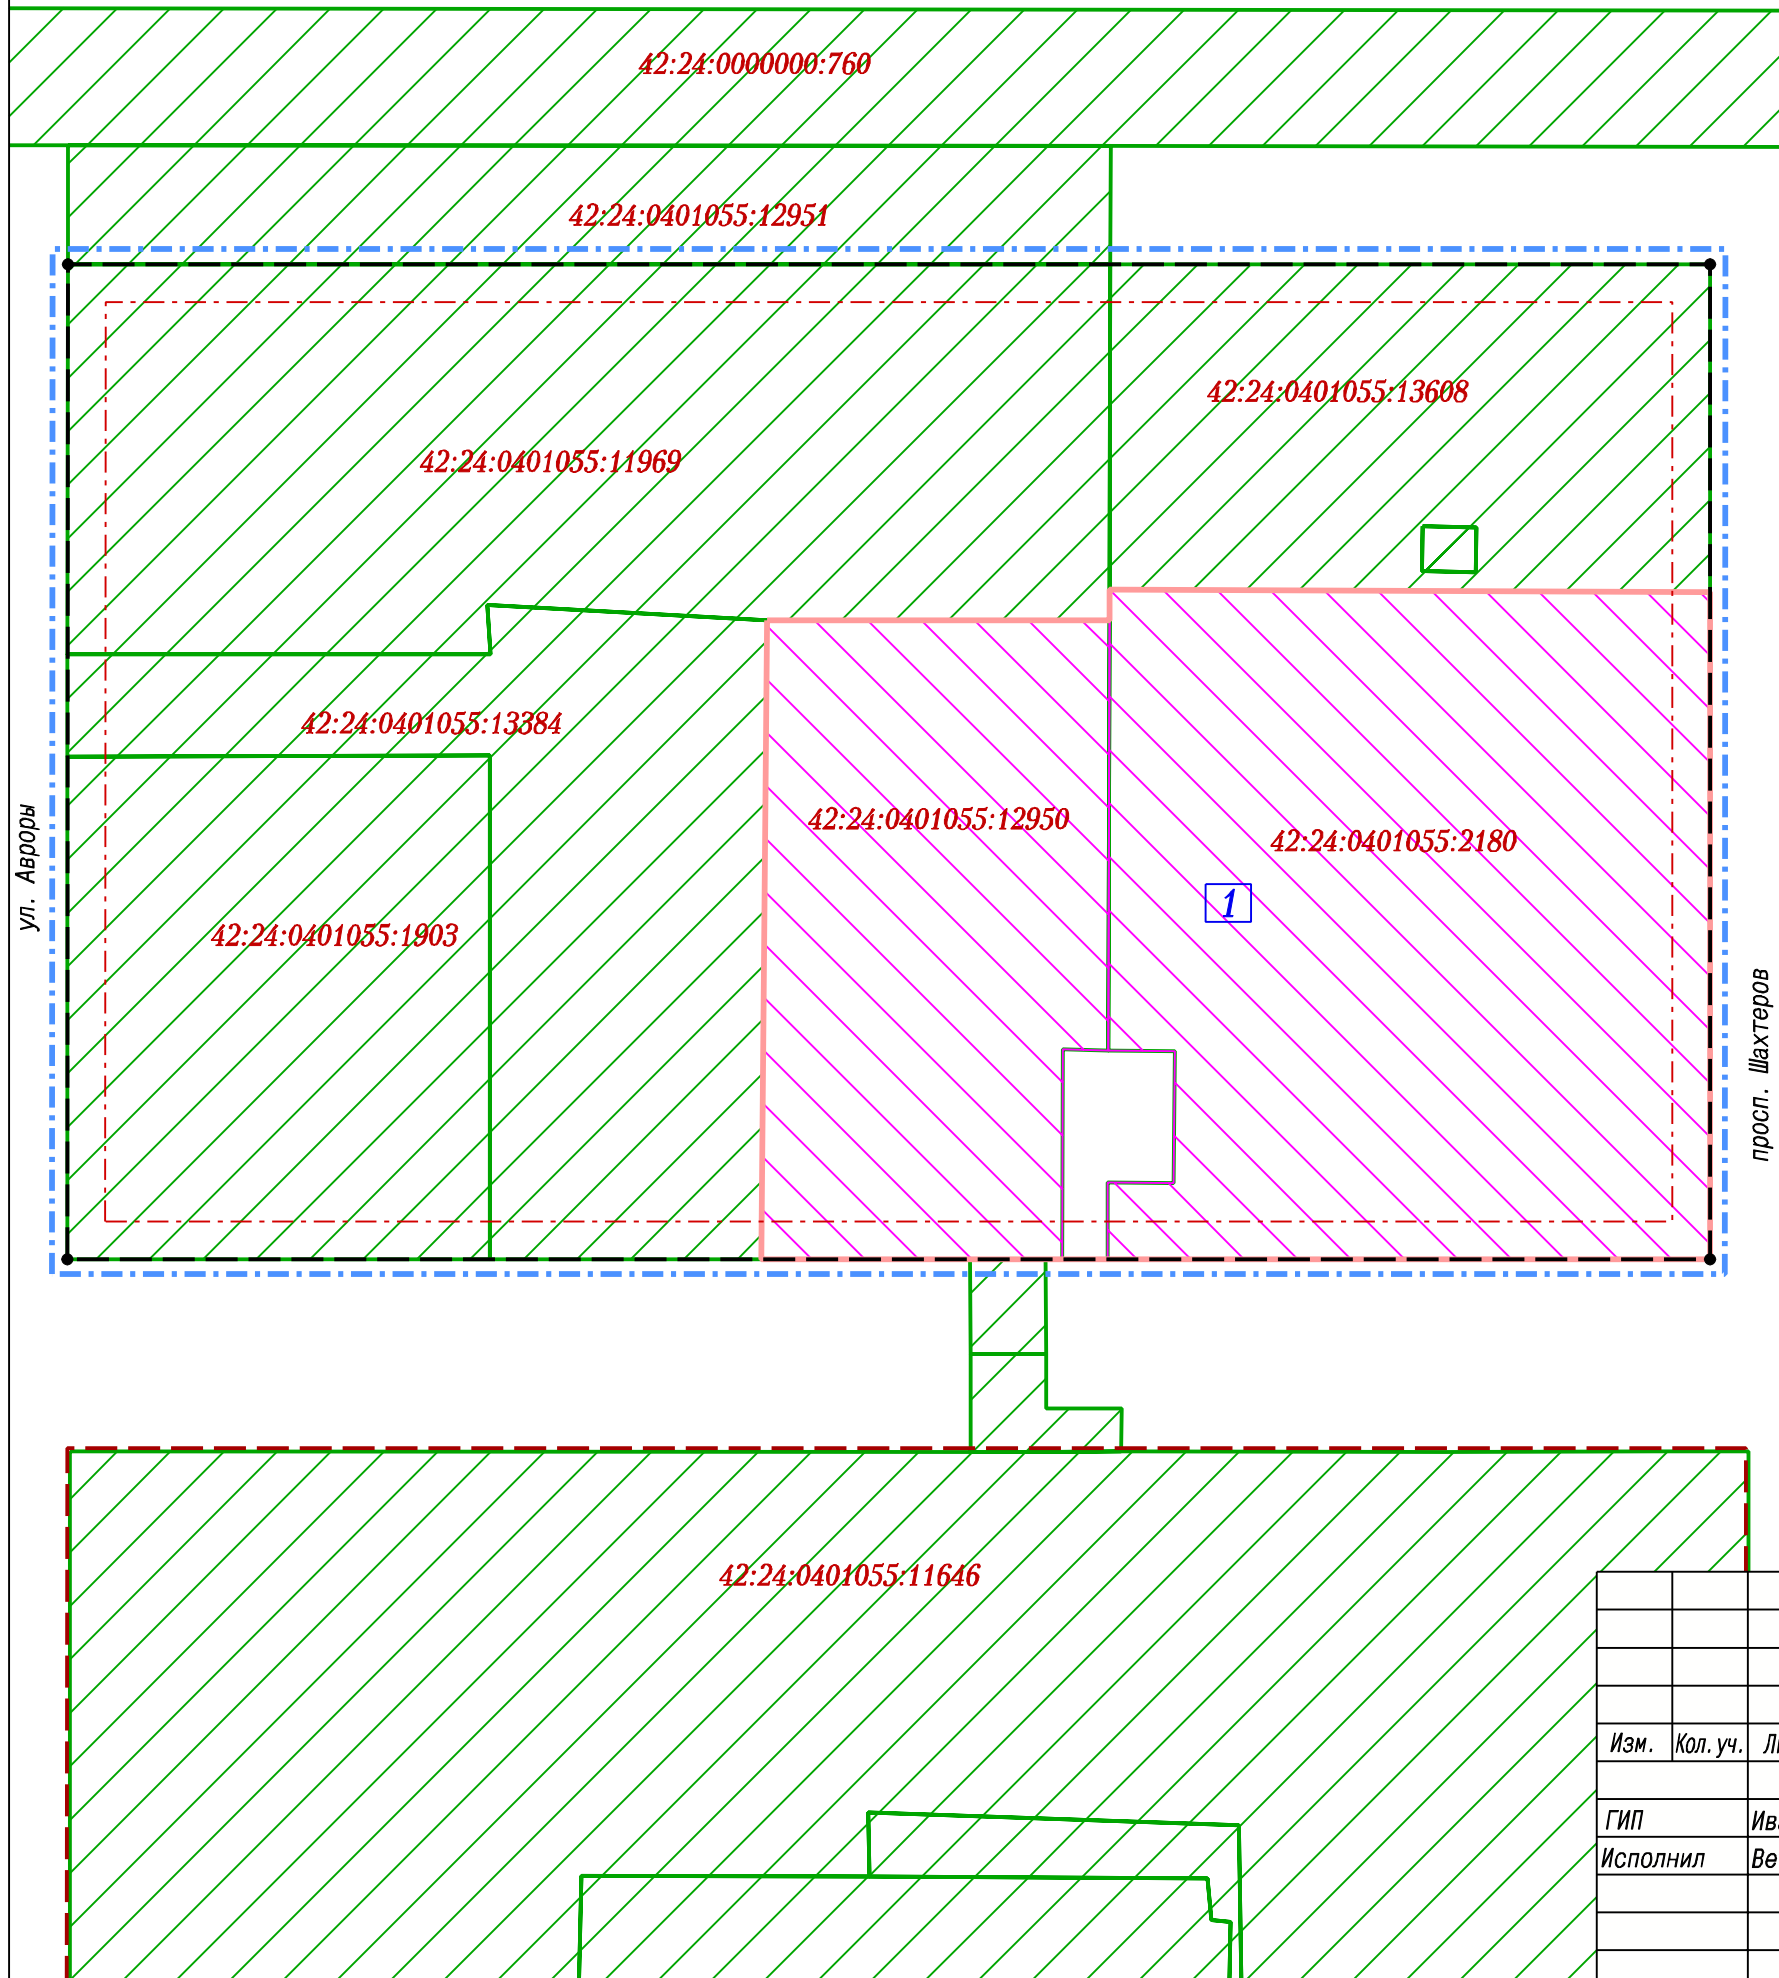

Условные обозначения

- Граница разработки проекта межевания территории микрорайона
- Существующие красные линии
- Устанавливаемые красные линии
- Земельные участки, сведения о которых содержатся в ЕГРН
- Земельные участки, сведения о которых содержатся в ЕГРН, изменяемые данным проектом
- Границы образуемых земельных участков на кадастровом плане территории
- Линии отступа от красных линий в целях определения места допустимого размещения зданий, строений, сооружений

Площади образуемых земельных участков, вид разрешенного использования образуемых земельных участков

№ земельного участка на плане	Кадастровый номер земельного участка	Адрес (местоположение) земельного участка	Разрешенное использование земельного участка	Проектная площадь земельного участка, кв.м.	Способ образования земельного участка
1		г. Кемерово, просп. Шахтеров, 87	Объекты торговли (торговые центры, торгово-развлекательные центры (комплексы))	10880	Перераспределение

Земельный участок №1 образован путем перераспределения земельных участков с кадастровыми номерами 42:24:0401055:2180, 42:24:0401055:12950 и земель, государственная или муниципальная собственность на которые не разграничена.

Координаты образуемого земельного участка 1:			Координаты характерных точек устанавливаемых красных линий:		
1,	629357.66,	1341196.55	1,	629326.42,	1341075.21
2,	629336.44,	1341236.59	2,	629442.59,	1341136.93
3,	629340.04,	1341238.47	3,	629340.76,	1341328.81
4,	629302.49,	1341308.49	4,	629224.58,	1341267.13
5,	629224.58,	1341267.13	1,	629326.42,	1341075.21
6,	629261.92,	1341196.78			
7,	629264.73,	1341191.47			
8,	629265.76,	1341189.53			
9,	629270.45,	1341180.69			
10,	629283.40,	1341156.27			
1,	629357.66,	1341196.55			

Система координат: МСК-42

Кемеровская область, г. Кемерово, Рудничный район, в границах: просп. Шахтеров - просп. Кузбасский - ул. Авроры					
Изм.	Кол. уч.	Лист	№ док.	Подпись	Дата
					2019
ГИП	Иванов				
Исполнил	Ветошкин				
Проект межевания территории Основная часть проекта межевания территории				Стадия	Лист
				ПМТ	1
Чертеж межевания территории М 1:1000				000 "А4"	