


просп. Молодежный

Линия совмещения с листом Г. 1.



Линия совмещения с листом Г. 1.

СХЕМА СОВМЕЩЕНИЯ ЛИСТОВ

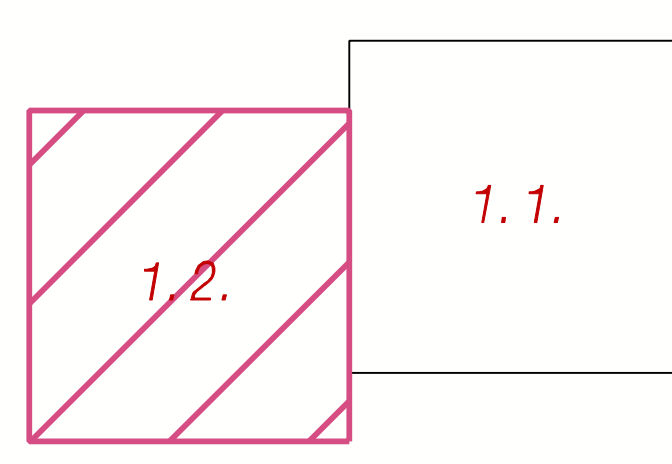

Примечание: Лист 1.2. СМОТРЕТЬ СОВМЕСТНО С ЛИСТОМ 1.1. Условные обозначения приведены на листе 1.1.

		29-150/ЛМ		000 "Базис - Девелопмент"	
		г. Комарово, Заводский район, микрорайон № 60			
Изм.	Кол. уч.	Лист	И. док.	Подпись	Дата
					2015
Вед. проектировщик		Стефанов В. В.			
Исполнитель		Викторович О. Р.			
Проект межевания территории (внесение изменений)				Стадия	Лист
				1.2.	Листов
Чертеж межевания территории № 1:1000				000 "ГЕОСТРОЙ"	