


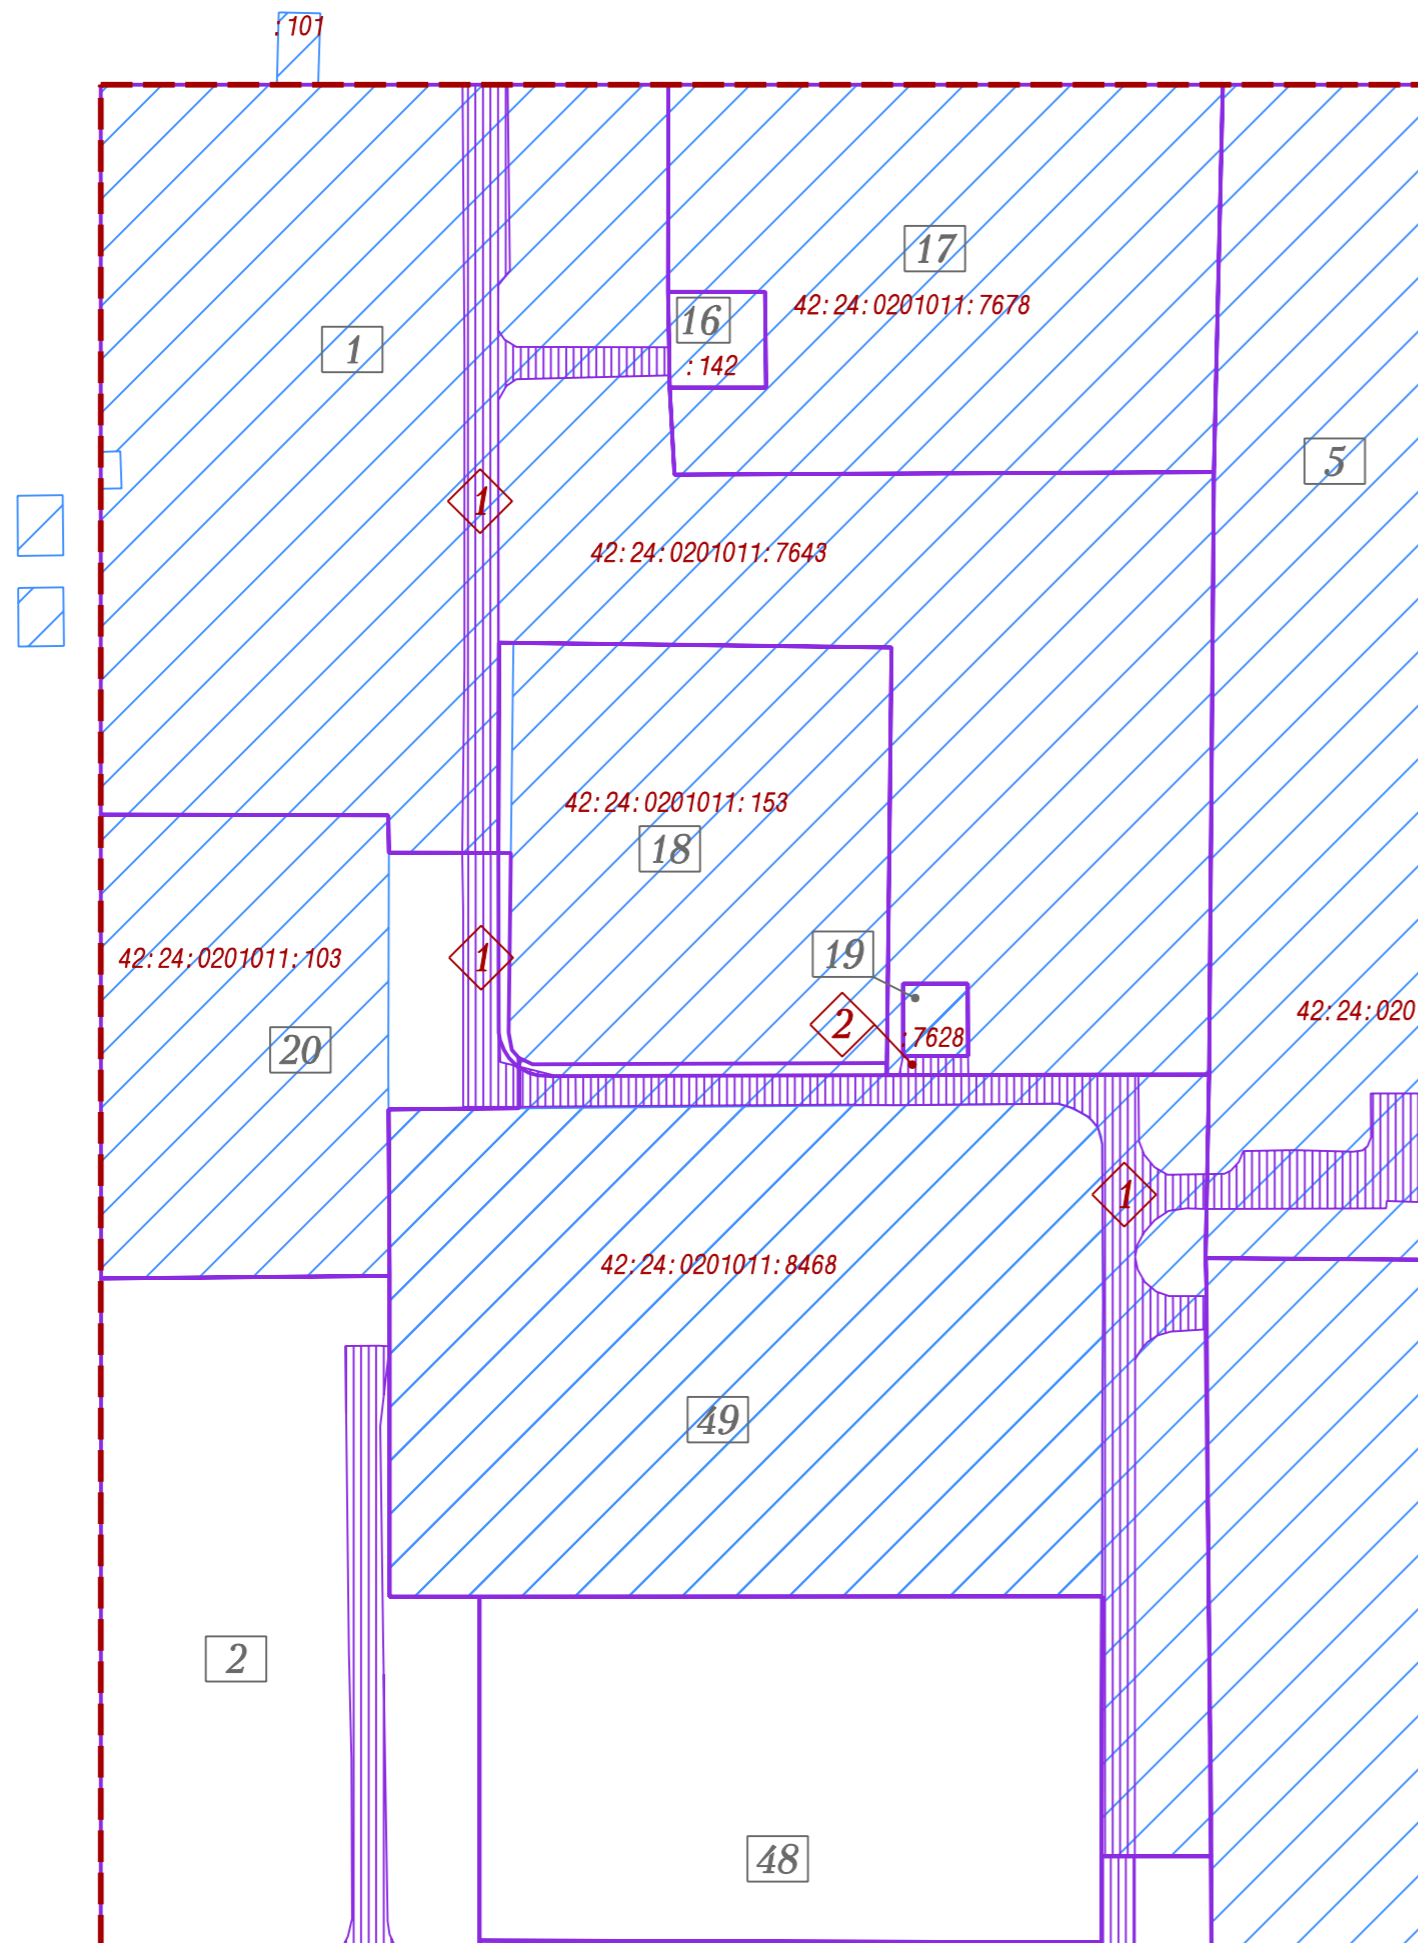

бульв. Строителей



Условные обозначения




Существующие красные линии



Земельные участки, сведения о которых содержатся в ЕГРН



Границы земельных участков, принятые в проекте межевания территории микрорайона №25 Ленинского района города Кемерово, утвержденном распоряжением администрации г. Кемерово от 07.02.2012 г. №417 (в ред. постановлений администрации г. Кемерово от 30.11.2012 №2329, от 24.03.2014 №637, от 20.09.2019 №2493, от 12.02.2021 №415)

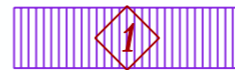

Границы публичных сервитутов

Перечень публичных сервитутов

№ земельного участка на чертеже	Адрес (местоположение) земельного участка	№ зоны действия публичных сервитутов в границах земельного участка	Назначение зоны действия публичного сервитута	Площадь, кв.м.
1	г. Кемерово, бульв. Строителей, 46	1	Для прохода или проезда через земельный участок	594

						г. Кемерово, Ленинский район, микрорайон №25			
Изм.	Кол. уч.	Лист	№ док.	Подпись	Дата	Основная часть проекта межевания территории (внесение изменений)	Стадия	Лист	Листов
					2024			1	
ГИП				Иванов		Чертеж межевания территории М 1:1000	000 "А1"		
Исполнил				Ветошкин					