

**Условные обозначения**


- Красные линии
- Граница корректировки проекта межевания территории (граница внесения изменений в проект)
- Земельные участки, сведения о которых содержатся в ЕГРН
- Границы земельных участков, принятые в проекте межевания территории микрорайона №14 Заводского района города Кемерово, утвержденном постановлением администрации от 04.03.2014 №493 (в ред. постановлений администрации г. Кемерово от 01.08.2016 №1919, от 19.06.2017 №1661)
- Границы образуемых земельных участков на кадастровом плане территории
- Границы изменяемых земельных участков на кадастровом плане территории
- Условные номера образуемых земельных участков на кадастровом плане территории

**Чертеж межевания согласован**

Управление архитектуры и градостроительства  
администрации г. Кемерово  
Начальник

В.С. Костиков

**Схема совмещения листов**

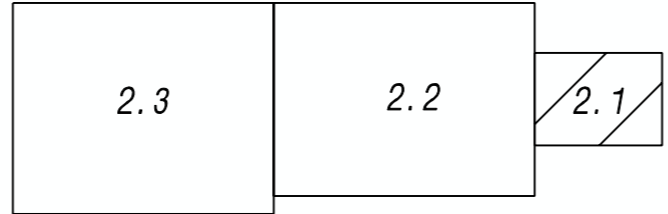

						148328			
						г. Кемерово, Заводский район, микрорайон №14			
Изм.	Кол. уч.	Лист	N док.	Подпись	Дата	Проект межевания территории (внесение изменений)	Стадия	Лист	Листов
					2017		ПМТ	2.1	
Директор				Кадыкова					
Нач. отдела				Копейкина					
Исполнил				Ветошкин					
						Чертеж межевания территории М 1:1000	МП "Центр ГЗ"		

Линия совмещения с листом 2.2