


В экспликации земельных участков изменить пункты 14, 15, 28, 98.6
 В экспликации земельных участков добавить пункты 100, 101, 102

№ земельного участка на плане	Кадастровый номер земельного участка	Адрес (местоположение) земельного участка	Разрешенное использование земельного участка	Проектная площадь земельного участка, кв.м.
14	42:24:0101030:600	ул. Юрия Давидовича, 22	Многоэтапная жилая застройка (высотная застройка)	6555
15	42:24:0101030:628	ул. Юрия Давидовича, 20А	Многоэтапная жилая застройка (высотная застройка)	4647
28	42:24:0101030:629	мкр 14, строительный номер 46	Дошкольное, начальное и среднее образование	7785
98.6		ул. Дружбы от ул. Баумана до ул. Космическая, г. Кемерово, ул. Дружбы	Земельные участки (территории) общего пользования	20745
100			Автомобильный транспорт	4277
101		ул. Юрия Давидовича, 20	Социальное обслуживание, размещение подземных гаражей и наземных автостоянок	1016
102		ул. Юрия Давидовича, 8В	Объекты придорожного сервиса	3495

Линия совмещения с листом 2.3

Схема совмещения листов

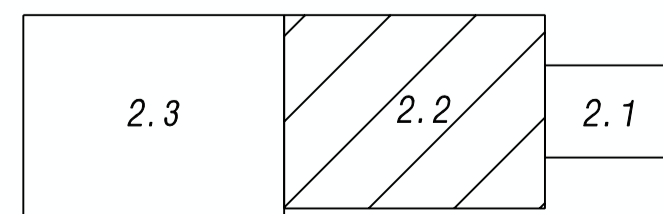

148328					
г. Кемерово, Заводской район, микрорайон №14					
Изм.	Кол.уч.	Лист	№ док.	Подпись	Дата
					2017
Директор	Кадькова				
Нач. отдела	Копейкина				
Исполнил	Ветовкин				
Проект межевания территории (внесение изменений)				Стадия	Лист
				ПИТ	2.2
Чертеж межевания территории М 1:1000				МП "Центр ГЗ"	