


КАРТА - СХЕМА ГРАНИЦ ПРИЛЕГАЮЩЕЙ ТЕРРИТОРИИ

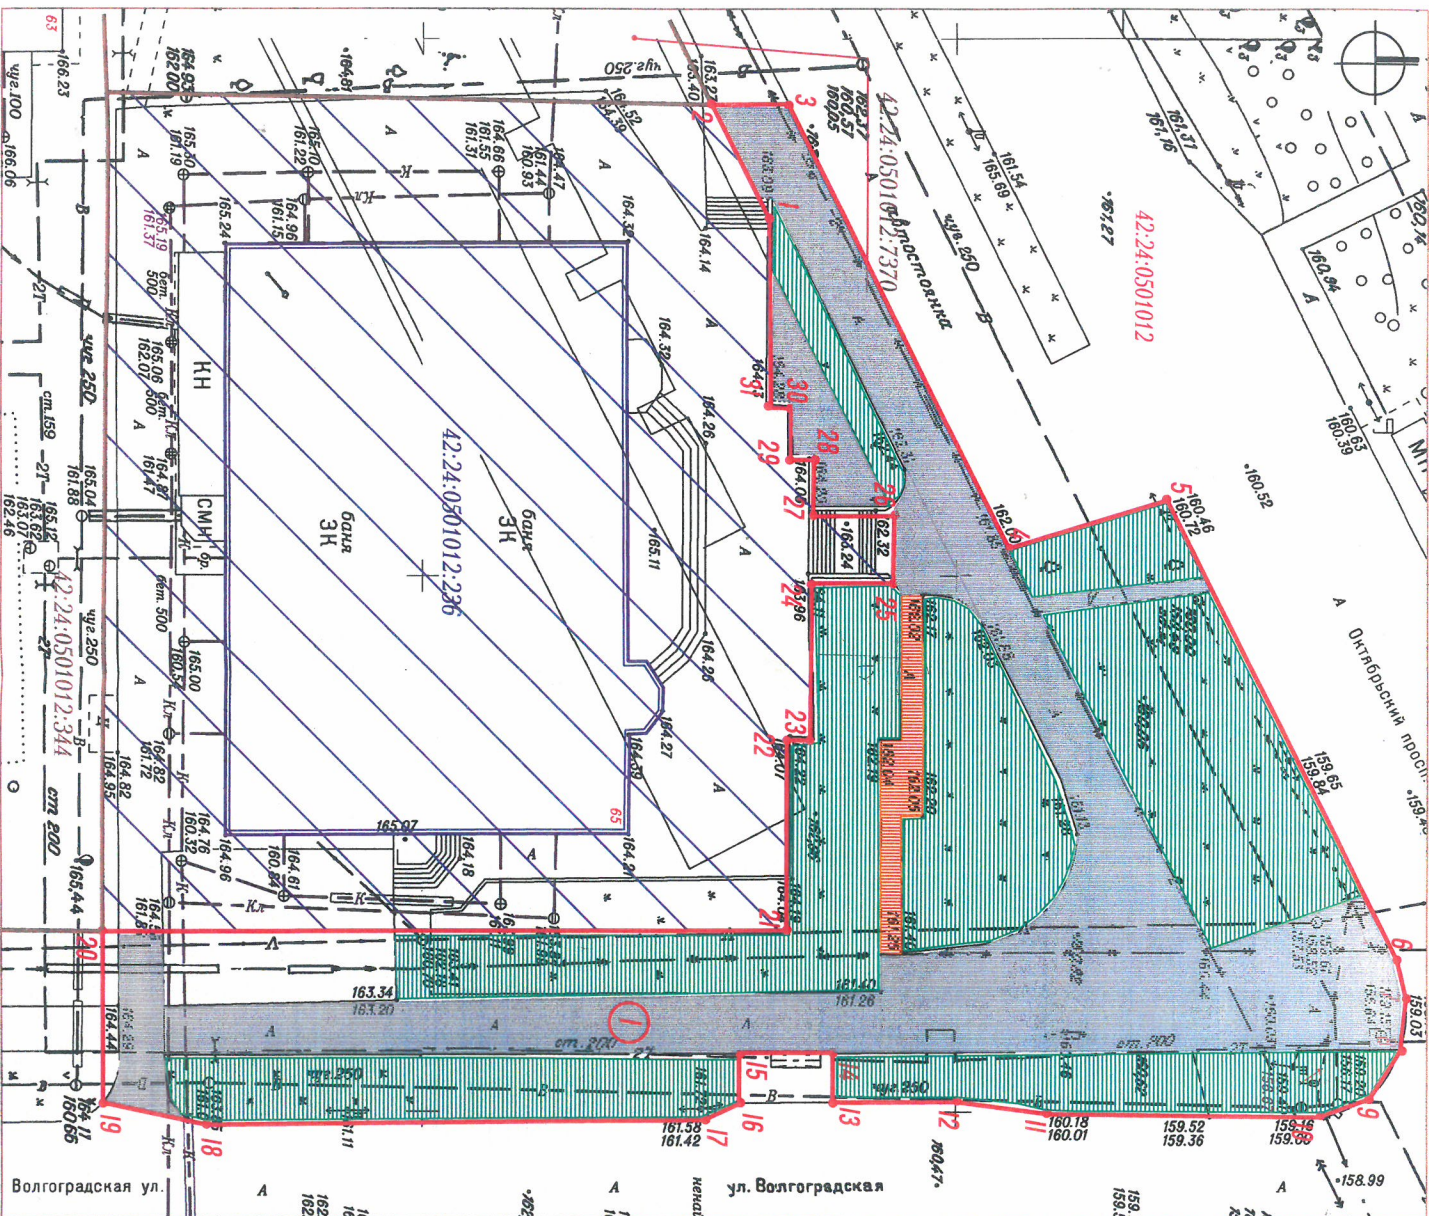

ПРИЛОЖЕНИЕ
к постановлению администрации
города Кемерово

от _____ № _____

УСЛОВНЫЕ ОБОЗНАЧЕНИЯ



Граница прилегающей территории нежилого здания бани "Бодрасть" по адресу: Российская Федерация, Кемеровская область - Кузбасс, Кемеровский городской округ, г. Кемерово, просп. Октябрьский, 65



Характерные точки границы прилегающей территории

Условный номер границы прилегающей территории



Земельный участок кад. № 42:24:0501012-236, занятый нежилым зданием бани "Бодрасть" по адресу: Российская Федерация, Кемеровская область - Кузбасс, Кемеровский городской округ, г. Кемерово, просп. Октябрьский, 65



Нежилое здание бани "Бодрасть" по адресу: Российская Федерация, Кемеровская область - Кузбасс, Кемеровский городской округ, г. Кемерово, просп. Октябрьский, 65



Кадастровые номера, границы земельных участков, сведения о которых содержатся в Едином государственном реестре недвижимости



Кадастровый номер квартала



Элементы благоустройства в границах прилегающей территории



Пешеходный тротуар (покрытие - асфальтобетон)



Элементы озеленения (газон, рядовая посадка деревьев)



Асфальтовое покрытие

КАТАЛОГ КООРДИНАТ

Площадь прилегающей территории - 4138 кв. м

Обозначение характерных точек границы	Длина линии (м)	Координаты			
		X	Y	X	Y
1	11,98 (от г. 1 до г. 2)	623435,39	1343148,80		
2	7,14 (от г. 2 до г. 3)	623429,75	1343138,23		
3	46,34 (от г. 3 до г. 4)	623456,89	1343138,03		
4	15,45 (от г. 4 до г. 5)	623456,56	1343176,98		
5	47,93 (от г. 5 до г. 6)	623479,27	1343174,17		
6	3,66 (от г. 6 до г. 7)	623485,71	1343216,51		
7	4,85 (от г. 7 до г. 8)	623486,65	1343220,05		
8	5,40 (от г. 8 до г. 9)	623486,22	1343224,89		
9	5,09 (от г. 9 до г. 10)	623489,40	1343228,50		
10	25,17 (от г. 10 до г. 11)	623488,66	1343231,33		
11	8,72 (от г. 11 до г. 12)	623469,48	1343231,63		
12	11,59 (от г. 12 до г. 13)	623454,83	1343230,68		
13	4,63 (от г. 13 до г. 14)	623445,24	1343231,02		
14	8,78 (от г. 14 до г. 15)	623443,17	1343228,59		
15	4,73 (от г. 15 до г. 16)	623434,39	1343226,58		
16	3,62 (от г. 16 до г. 17)	623434,50	1343231,30		
17	46,67 (от г. 17 до г. 18)	623431,26	1343232,90		
18	10,05 (от г. 18 до г. 19)	623384,61	1343234,46		
19	15,99 (от г. 19 до г. 20)	623374,74	1343232,63		
20	64,28 (от г. 20 до г. 21)	623374,33	1343216,64		
21	17,72 (от г. 21 до г. 22)	623439,59	1343215,07		
22	2,24 (от г. 22 до г. 23)	623438,14	1343197,35		
23	14,66 (от г. 23 до г. 24)	623440,38	1343197,31		
24	7,60 (от г. 24 до г. 25)	623440,18	1343182,65		
25	6,26 (от г. 25 до г. 26)	623447,76	1343182,46		
26	7,62 (от г. 26 до г. 27)	623447,76	1343176,20		
27	5,25 (от г. 27 до г. 28)	623440,15	1343176,37		
28	2,24 (от г. 28 до г. 29)	623440,14	1343171,11		
29	4,82 (от г. 29 до г. 30)	623437,90	1343171,15		
30	1,80 (от г. 30 до г. 31)	623436,80	1343166,31		
31	17,62 (от г. 31 до г. 1)	623436,39	1343166,80		
1	11,99 (от г. 1 до г. 2)	623435,39	1343148,80		

Система координат ИЖ-42, М 1:500