


3
СХЕМА
 расположения границ публичного сервитута

ПРИЛОЖЕНИЕ №1
 к постановлению администрации
 города Кемерово
 от _____ № _____

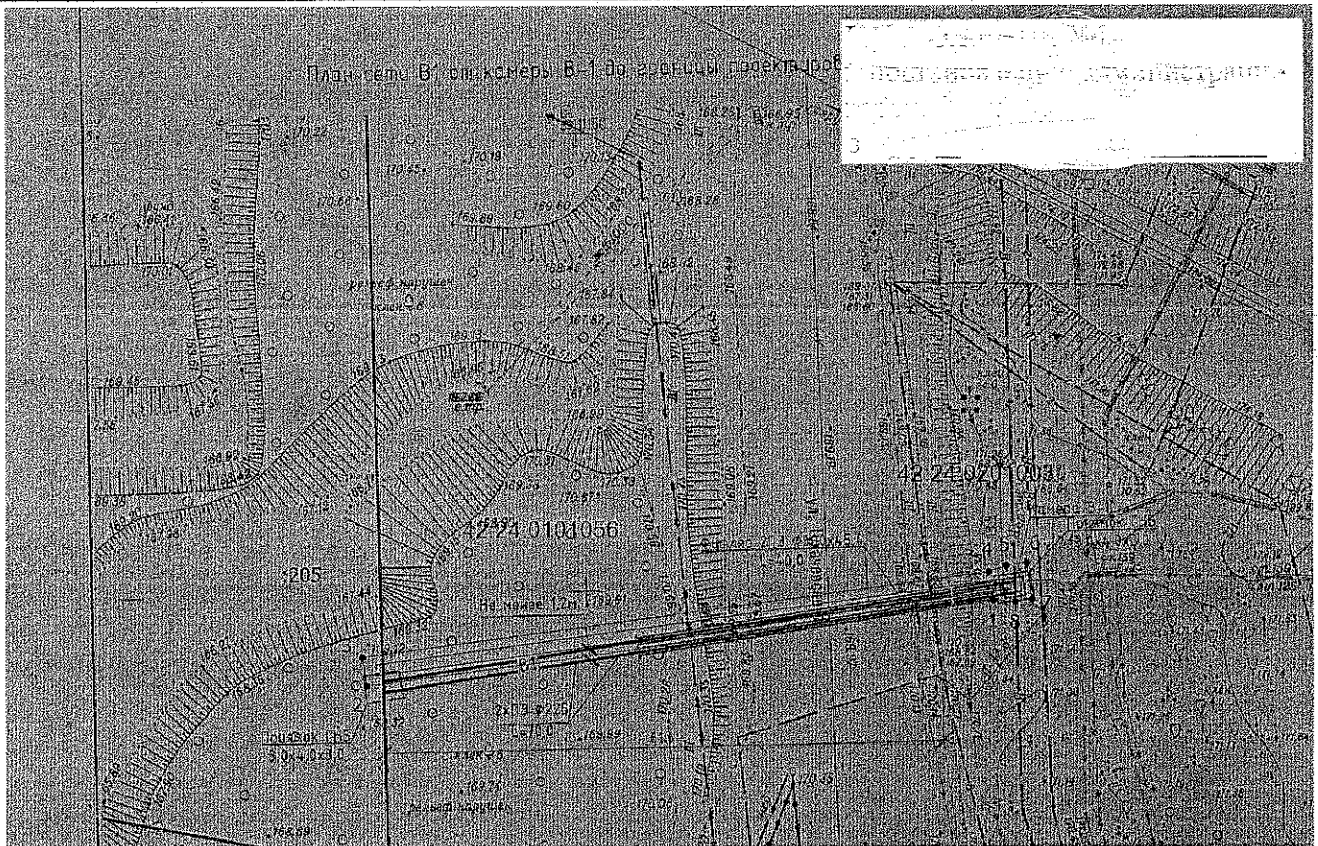

ОПИСАНИЕ ГРАНИЦ ПУБЛИЧНОГО СЕРВИТУТА

Местоположение публичного сервитута: Российская Федерация,
 Кемеровская область - Кузбасс, Кемеровский городской округ, г Кемерово, ул Тухачевского.

Публичный сервитут расположен в кадастровых кварталах - 42:24:0101056, 42:24:0201003
 и на земельном участке - 42:24:0101056:205.

Публичный сервитут устанавливается в целях строительства и эксплуатации сооружения
 "Водопровод для подключения магазина по адресу: г Кемерово, ул. Тухачевского
 к.п. 42:24:0101056:205 (Тех. подключение к сетям ВиК)"

Площадь публичного сервитута – 241 кв.м.

Система координат – МСК-42, зона 1.

Метод определения координат характерных точек – аналитический.

Средняя квадратичная погрешность положения характерных точек – 0.10 м.

Масштаб 1:300

Условные обозначения

—	- Граница публичного сервитута	•	- Характерная точка границы публичного сервитута
1	- Обозначение характерной точки	—	- Граница кадастрового квартала
—	- Граница земельного участка	—	- Граница сооружения, для которого устанавливается ПС
:205	- Кадастровый номер земельного участка	42:24:0201003	- Номер кадастрового квартала