


3
СХЕМА
расположения границ публичного сервитута

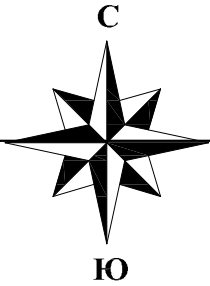


ОПИСАНИЕ ГРАНИЦ ПУБЛИЧНОГО СЕРВИТУТА

Местоположение публичного сервитута - Российская Федерация, Кемеровская область - Кузбасс, Кемеровский городской округ, город Кемерово, севернее ул. 50 лет Октября, 25, на землях населенных пунктов в кадастровом квартале № 42:24:0101002 - площадью 36 кв.м., а также в границах земельного участка с кадастровым номером 42:24:0101002:28672 - площадью 4 кв.м.

Публичный сервитут - объекты электросетевого хозяйства: размещение и эксплуатация сооружения электроснабжения - трансформаторная подстанция;

- площадь публичного сервитута - 40 кв.м;
- система координат МСК-42, зона-1
- метод определения координат характерных точек - метод спутниковых геодезических измерений (определений);
- средняя квадратическая погрешность положения характерных точек - 0,10 (м);
- МАСШТАБ 1:500

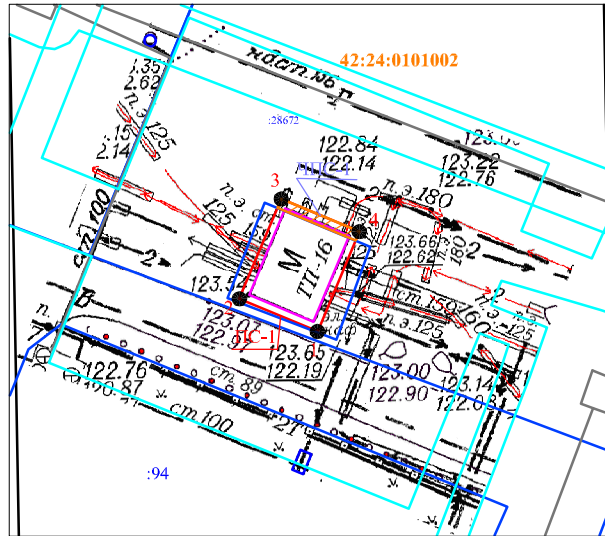

Обозначение характерных точек границ	Координаты, м	
	X	Y
1	623026.48	1338870.34
2	623028.63	1338865.18
3	623035.24	1338867.93
4	623033.08	1338873.10

УСЛОВНЫЕ ОБОЗНАЧЕНИЯ:

- 42:24:0101002 — Обозначение кадастрового квартала
- Граница земельного участка, прошедшего ГКУ
- Граница кадастрового квартала
- Проектное местоположение инженерного сооружения
- Граница здания/сооружения, прошедшего ГКУ
- Граница охранных зон

- :28672 — Обозначение учтенных земельных участков, зданий/сооружений
- 1 ● — Характерная точка границы публичного сервитута
- ПС-1 — Проектная граница публичного сервитута, под объект электросетевого хозяйства: размещение и эксплуатация сооружения электроснабжения - трансформаторная подстанция, площадью - 40 кв.м., в том числе
- часть публичного сервитута на земельном участке с кадастровым номером 42:24:0101002:28672