


Перечень координат характерных точек
устанавливаемых красных линий
/система координат: МСК 42/

№	X	Y
1	619992.54	1336647.57
2	620043.70	1336692.99
3	620059.29	1336707.32
4	620082.30	1336728.47
5	620105.71	1336753.45

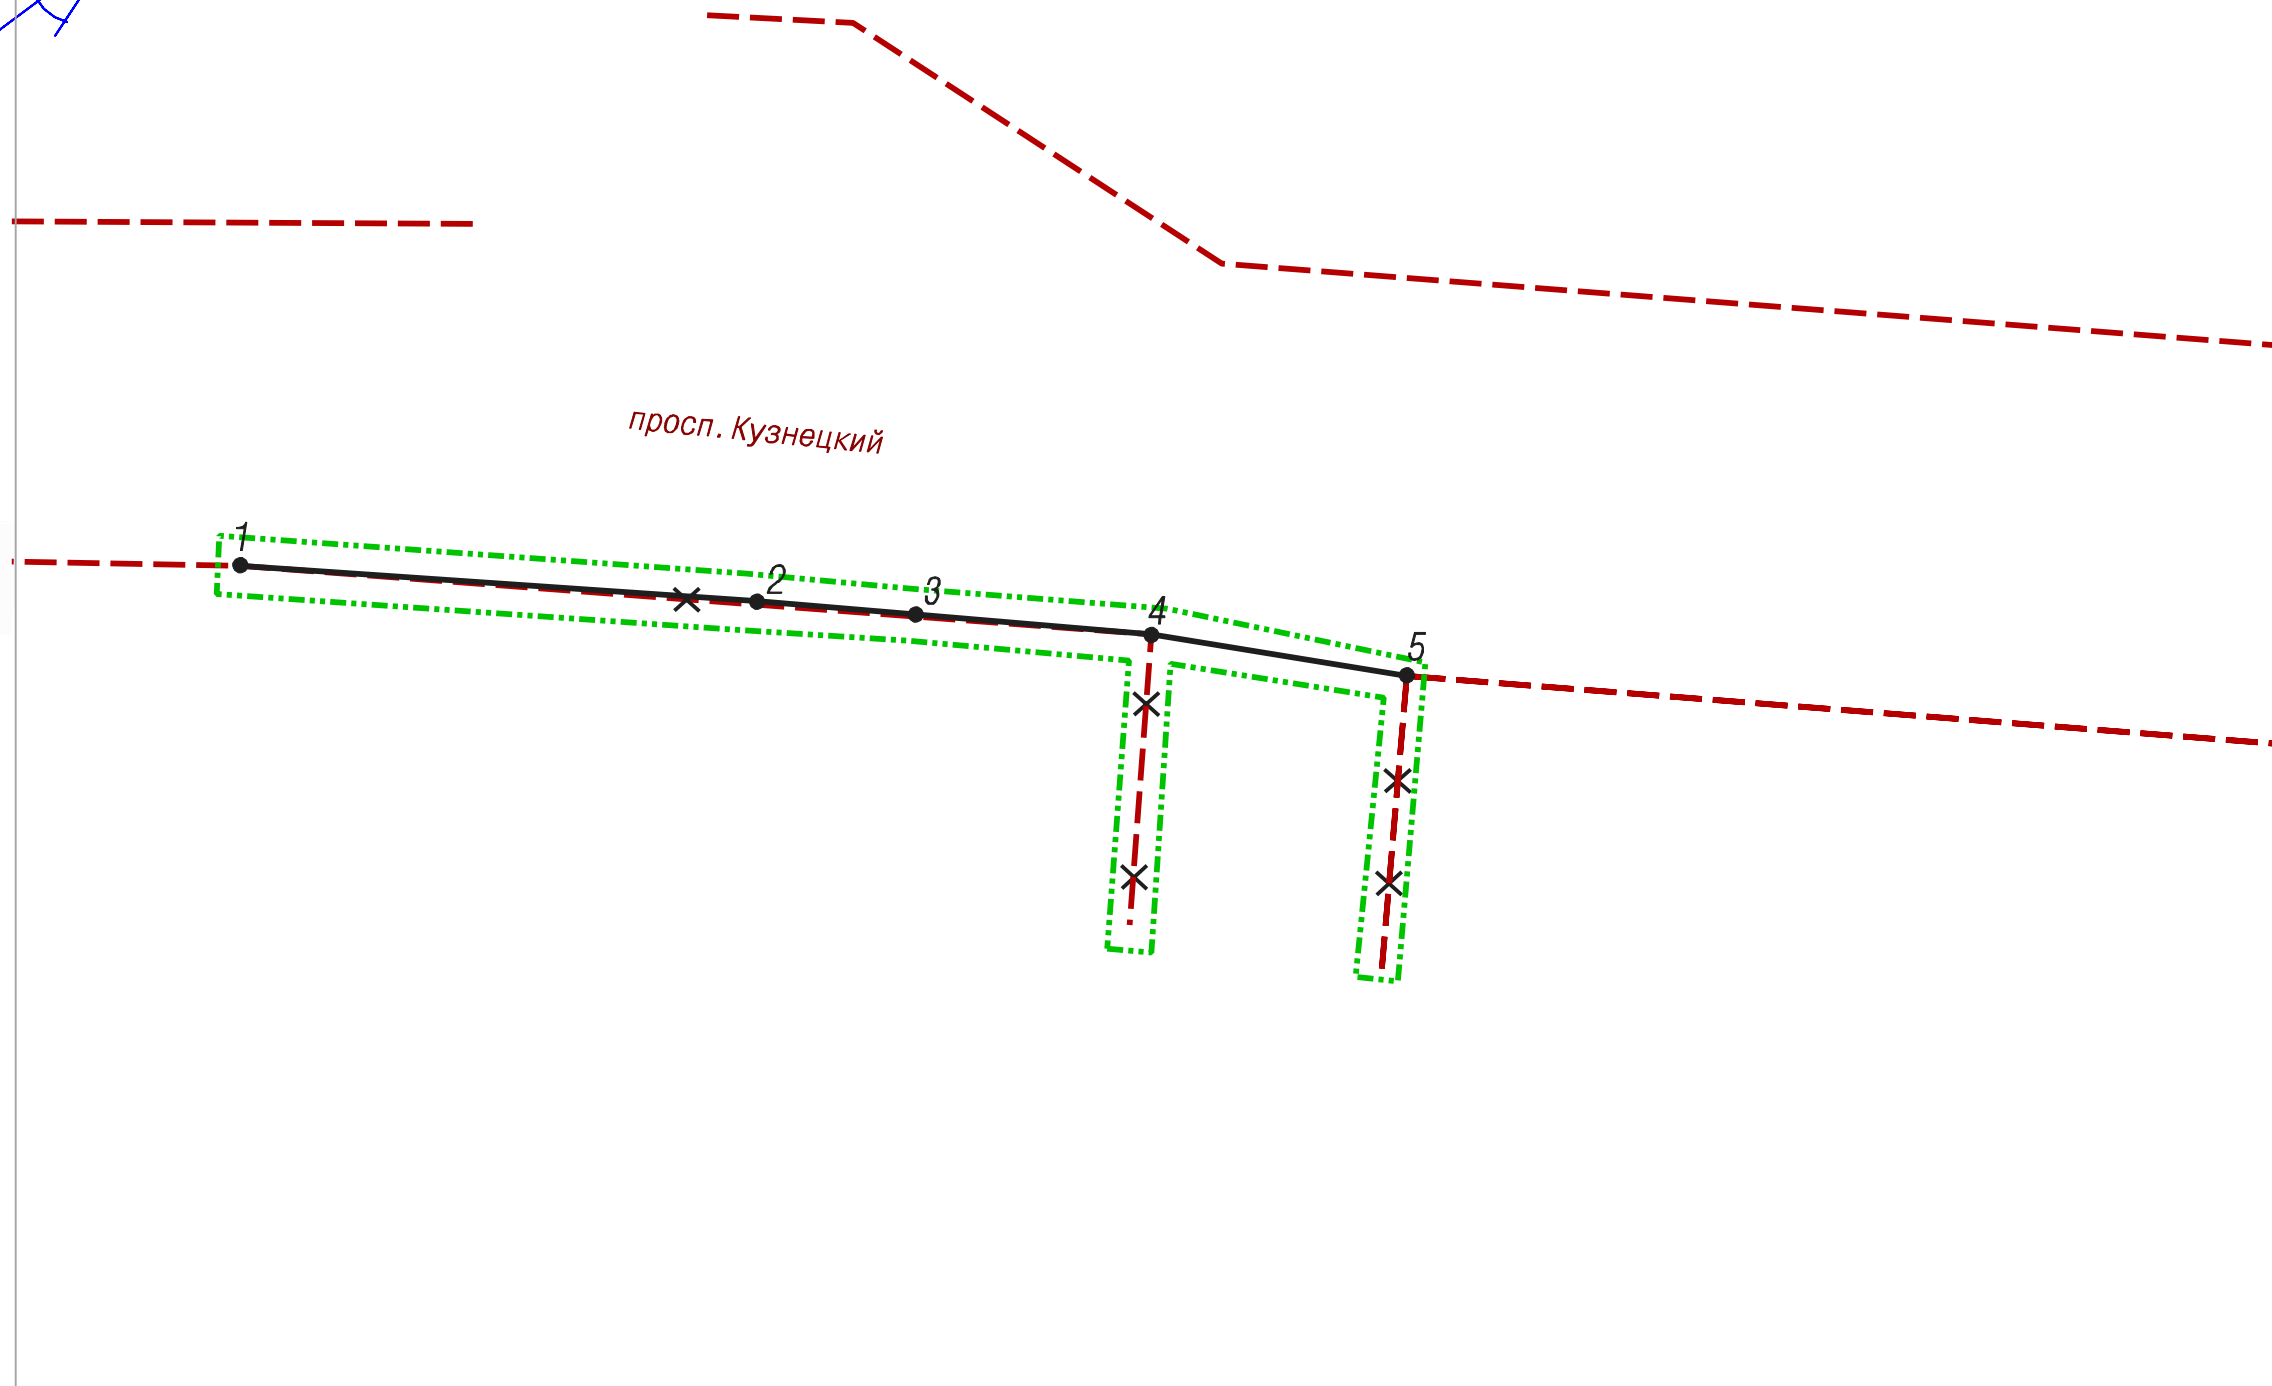

УСЛОВНЫЕ ОБОЗНАЧЕНИЯ



Граница внесения изменения в проект межевания территории



Существующая красная линия



Отменяемая красная линия



Устанавливаемая красная линия



Обозначение и номер характерной точки устанавливаемых красных линий

						141253			
						Кемеровская область-Кузбасс, Кемеровский городской округ, город Кемерово, Заводский район, территория по просп. Кузнецкому от ул. 2-я Камышинская до ул. Центральная			
Изм.	Кол. уч.	Лист	№ док	Подпись	Дата	Проект межевания территории Графическая часть проекта (внесение изменений)	Стадия	Лист	Листов
					2024		ПМТ	1	
Директор	Ганичева					Чертеж красных линий 1:1000	МП "Центр ГЗ"		
Нач. отд.	Копейкина								
архитектор	Залевская								