

42:24:0501006:379

42:24:0501006:379

42:24:0501006:502

42:24:0501006:502

42:24:0501006:2749

42:24:0501006:1673

42:24:0501006:1673

42:24:0501006:2617

42:24:0501006:2617

42:24:0501006:2749

42:24:0501006:2749

42:24:0501006:392

42:24:0501006:503

Условные обозначения




Граница проектируемой территории



Учтенные, ранее учтенные и временные земельные участки, сведения о которых содержатся в государственном кадастре недвижимости



Зона планируемого размещения объектов железнодорожного транспорта

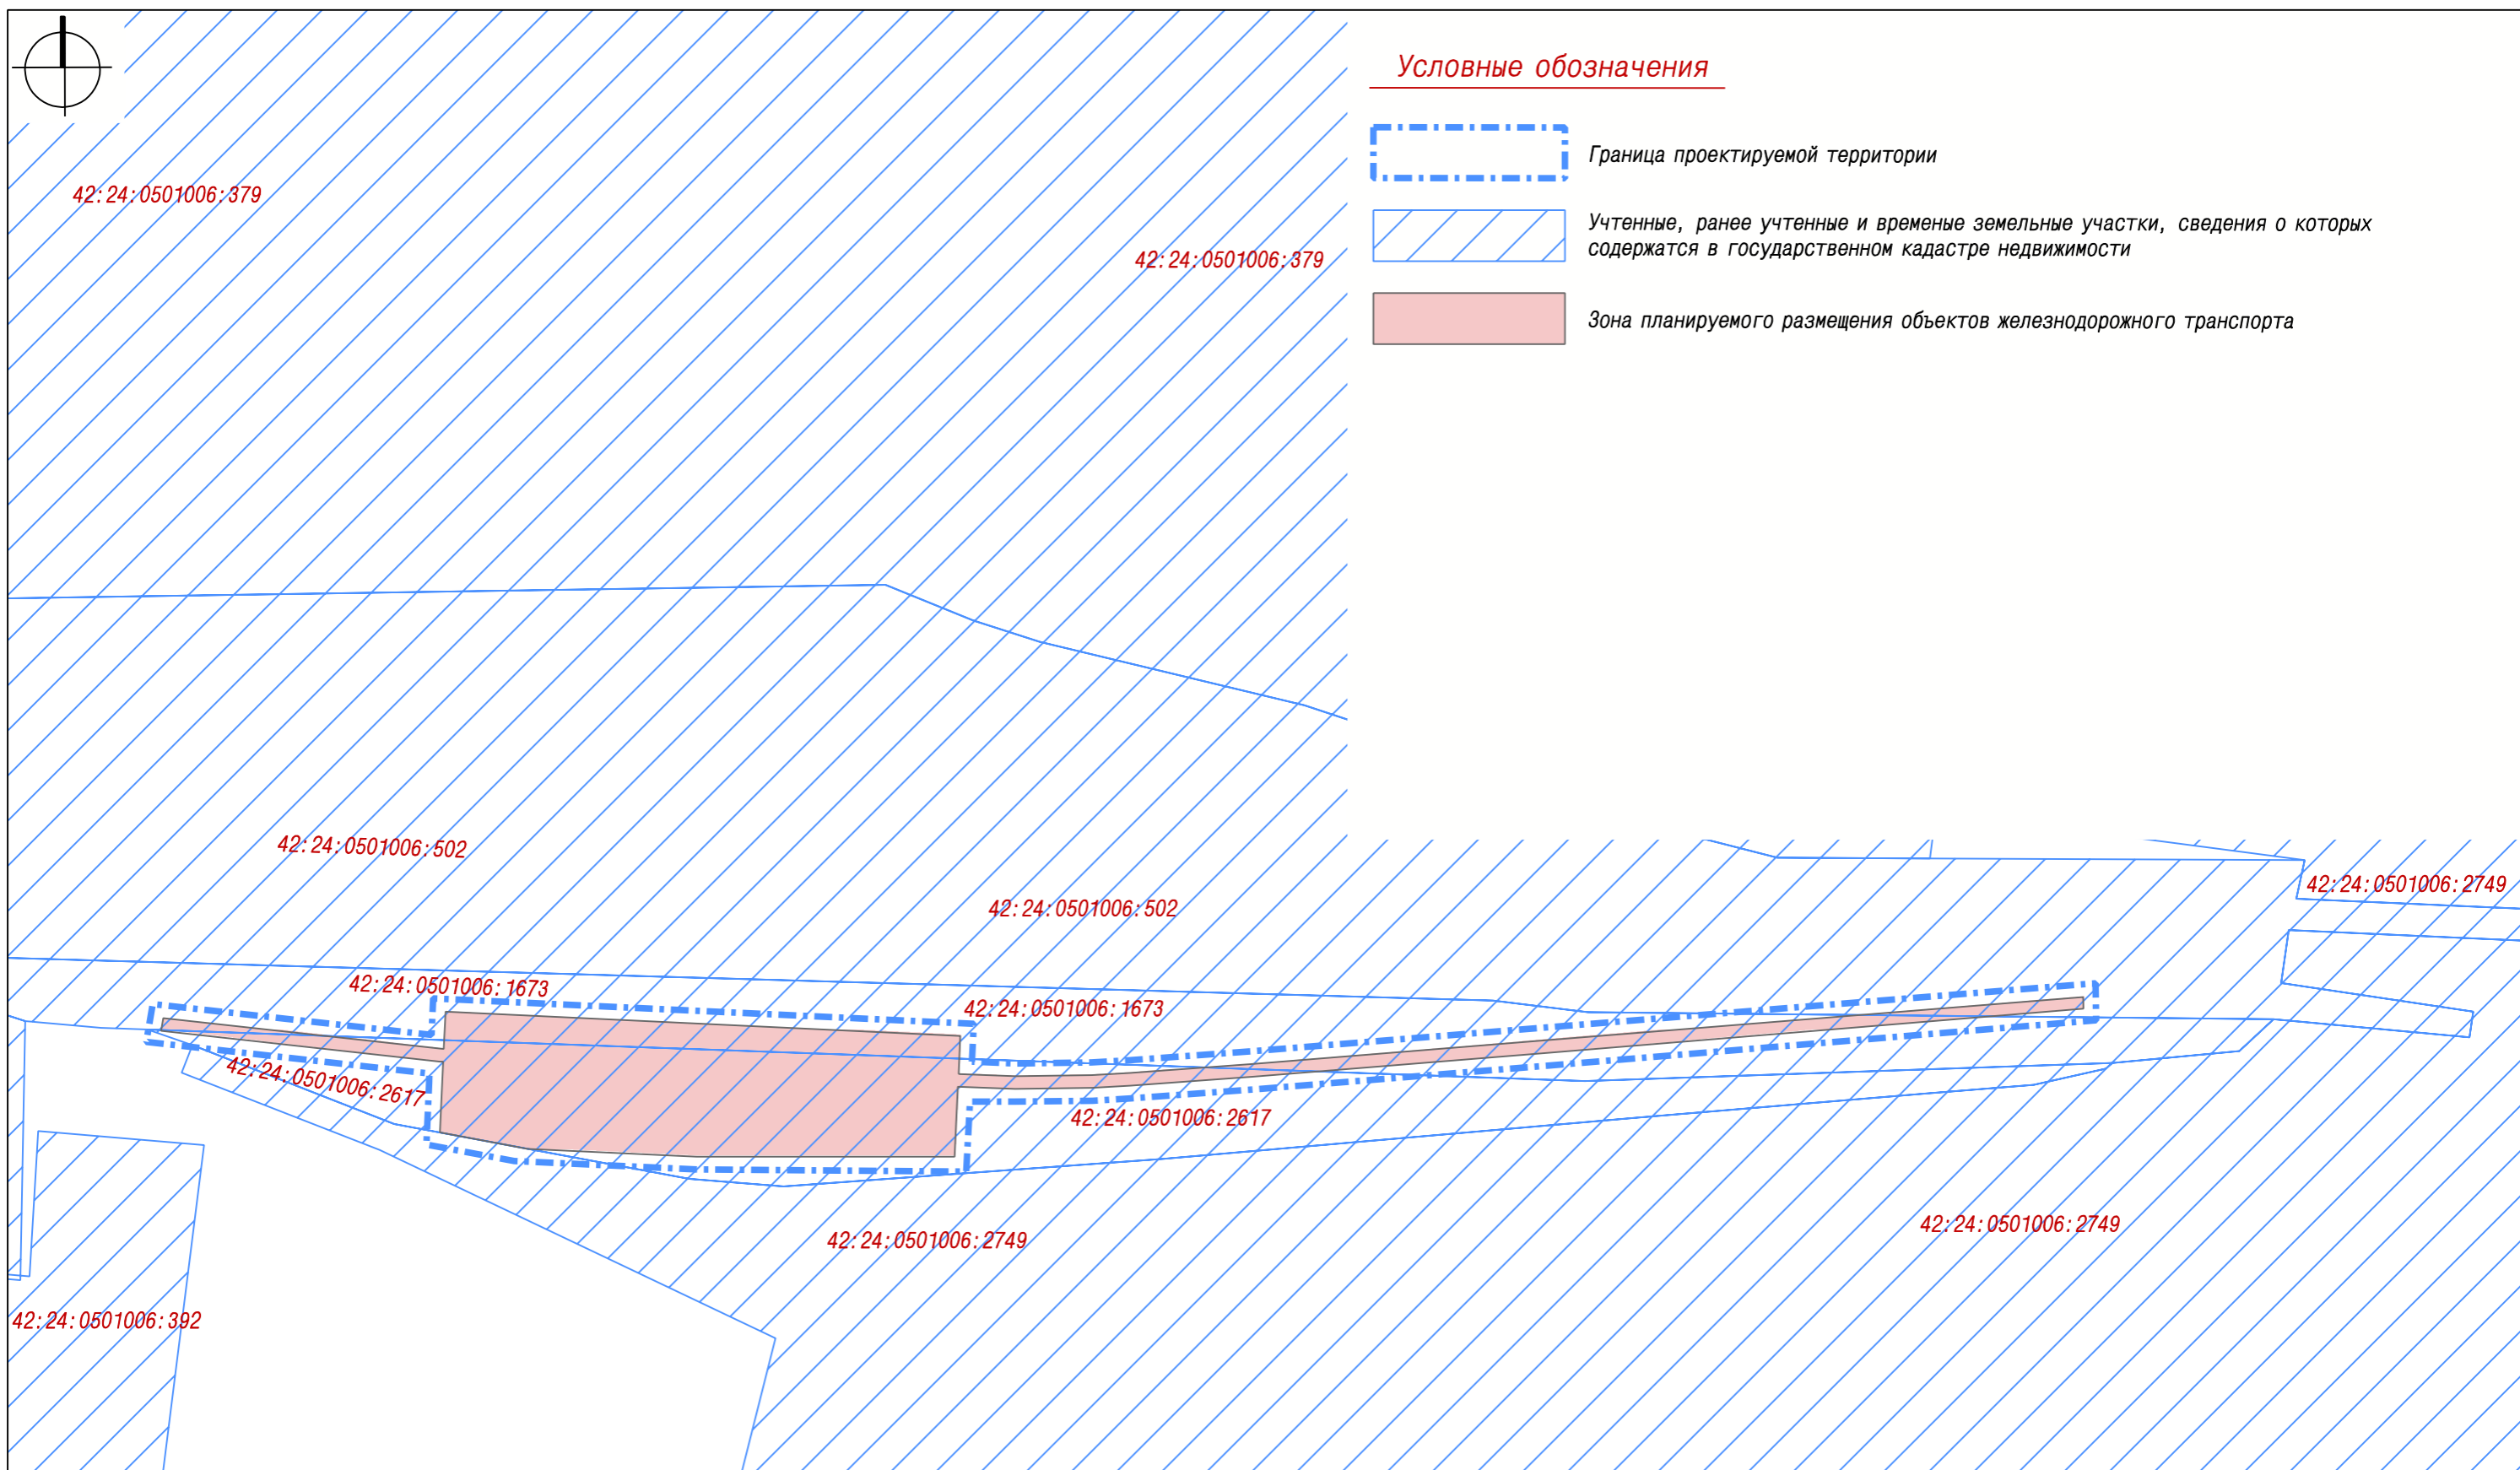

						148018				
						Кемеровская область, г. Кемерово, севернее пересечения ул. Станционной и ул. Карболитовской				
Изм.	Кол. уч.	Лист	№ док.	Подпись	Дата	Проект планировки территории (основная часть проекта планировки)	Стадия	Лист	Листов	
					2016		ПП	1	8	
Директор				Кадыкова			Чертеж планировки территории М 1:1000		МП "Центр ГЗ"	
Нач. отдела				Копейкина						
Исполнил				Ветошкин						