


СХЕМА ГРАНИЦ ПРИЛЕГАЮЩЕЙ ТЕРРИТОРИИ М 1:500

ПРИЛОЖЕНИЕ  
к постановлению администрации  
города Кемерово  
от \_\_\_\_\_ № \_\_\_\_\_

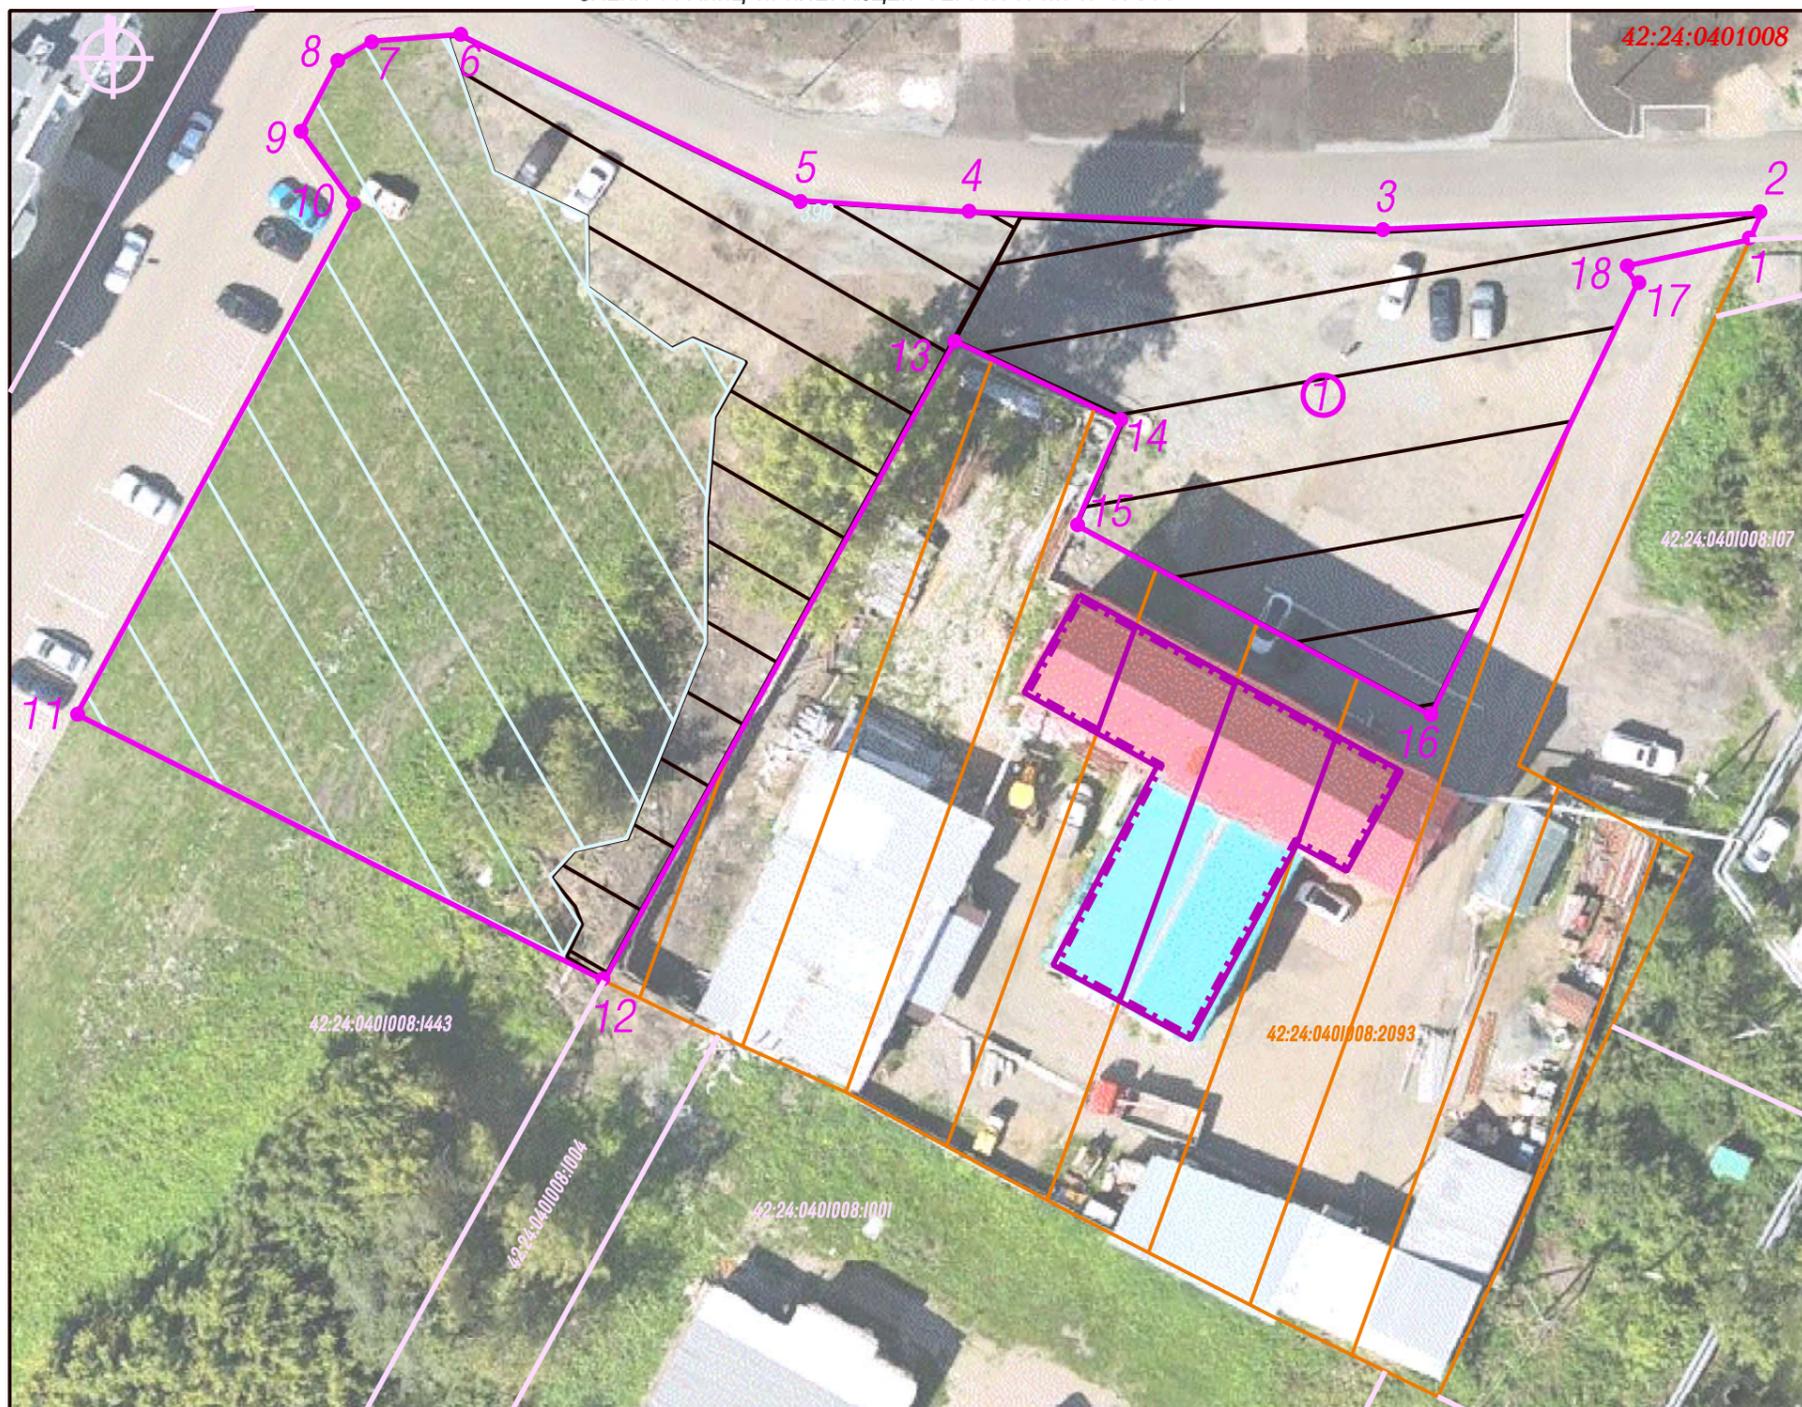

- УСЛОВНЫЕ ОБОЗНАЧЕНИЯ**
- Граница прилегающей территории
  - 1. Характерные точки границы прилегающей территории
  - 1 Условный номер прилегающей территории
  - 42:24:0401008:2093 Земельный участок по адресу: Кемеровская область, город Кемерово, ул. Антипова, 5а, с кад. №42:24:0401008:2093 занятый нежилым зданием
  - 42:24:0401008:705 Нежилое здание с кад. №42:24:0401008:705 по адресу: Кемеровская область, город Кемерово, ул. Антипова, 5а
  - 107 Кадастровые номера, границы земельных участков, сведения о которых содержатся в Едином государственном реестре недвижимости

**42:24:0401008** Кадастровый номер кадастрового квартала

**ЭЛЕМЕНТЫ БЛАГОУСТРОЙСТВА В ГРАНИЦАХ ПРИЛЕГАЮЩЕЙ ТЕРРИТОРИИ**

- Покрытие - щебень
- Элементы озеленения (газон)
- Покрытие - асфальтобетон

КАТАЛОГ КООРДИНАТ			
Площадь прилегающей территории - 522 кв. м			
Обозначение характерных точек границ	Длина линии (м)	Координаты	
		X	Y
1	2.1 (от т. 1 до т. 2)	631587.64	1341851.79
2	27.1 (от т. 2 до т. 3)	631589.54	1341852.58
3	29.4 (от т. 3 до т. 4)	631587.80	1341825.50
4	11.7 (от т. 4 до т. 5)	631588.42	1341796.14
5	26.7 (от т. 5 до т. 6)	631588.94	1341784.39
6	6.2 (от т. 6 до т. 7)	631600.14	1341760.19
7	2.8 (от т. 7 до т. 8)	631599.53	1341753.98
8	5.6 (от т. 8 до т. 9)	631598.06	1341751.57
9	6.4 (от т. 9 до т. 10)	631593.05	1341749.09
10	41.1 (от т. 10 до т. 11)	631587.94	1341752.98
11	41.8 (от т. 11 до т. 12)	631551.46	1341734.16
12	51.6 (от т. 12 до т. 13)	631533.46	1341771.88
13	13.1 (от т. 13 до т. 14)	631579.22	1341795.72
14	8.1 (от т. 14 до т. 15)	631573.86	1341807.64
15	28.5 (от т. 15 до т. 16)	631566.42	1341804.55
16	33.8 (от т. 16 до т. 17)	631553.50	1341829.99
17	1.5 (от т. 17 до т. 18)	631584.36	1341843.91
18	9.1 (от т. 18 до т. 1)	631585.56	1341842.97
1	2.1 (от т. 1 до т. 2)	631587.64	1341851.79