


## Условные обозначения:

- Газопровод
- Граница образуемого земельного участка
- 1** Условные номера образуемых земельных участков на кадастровом плане территории

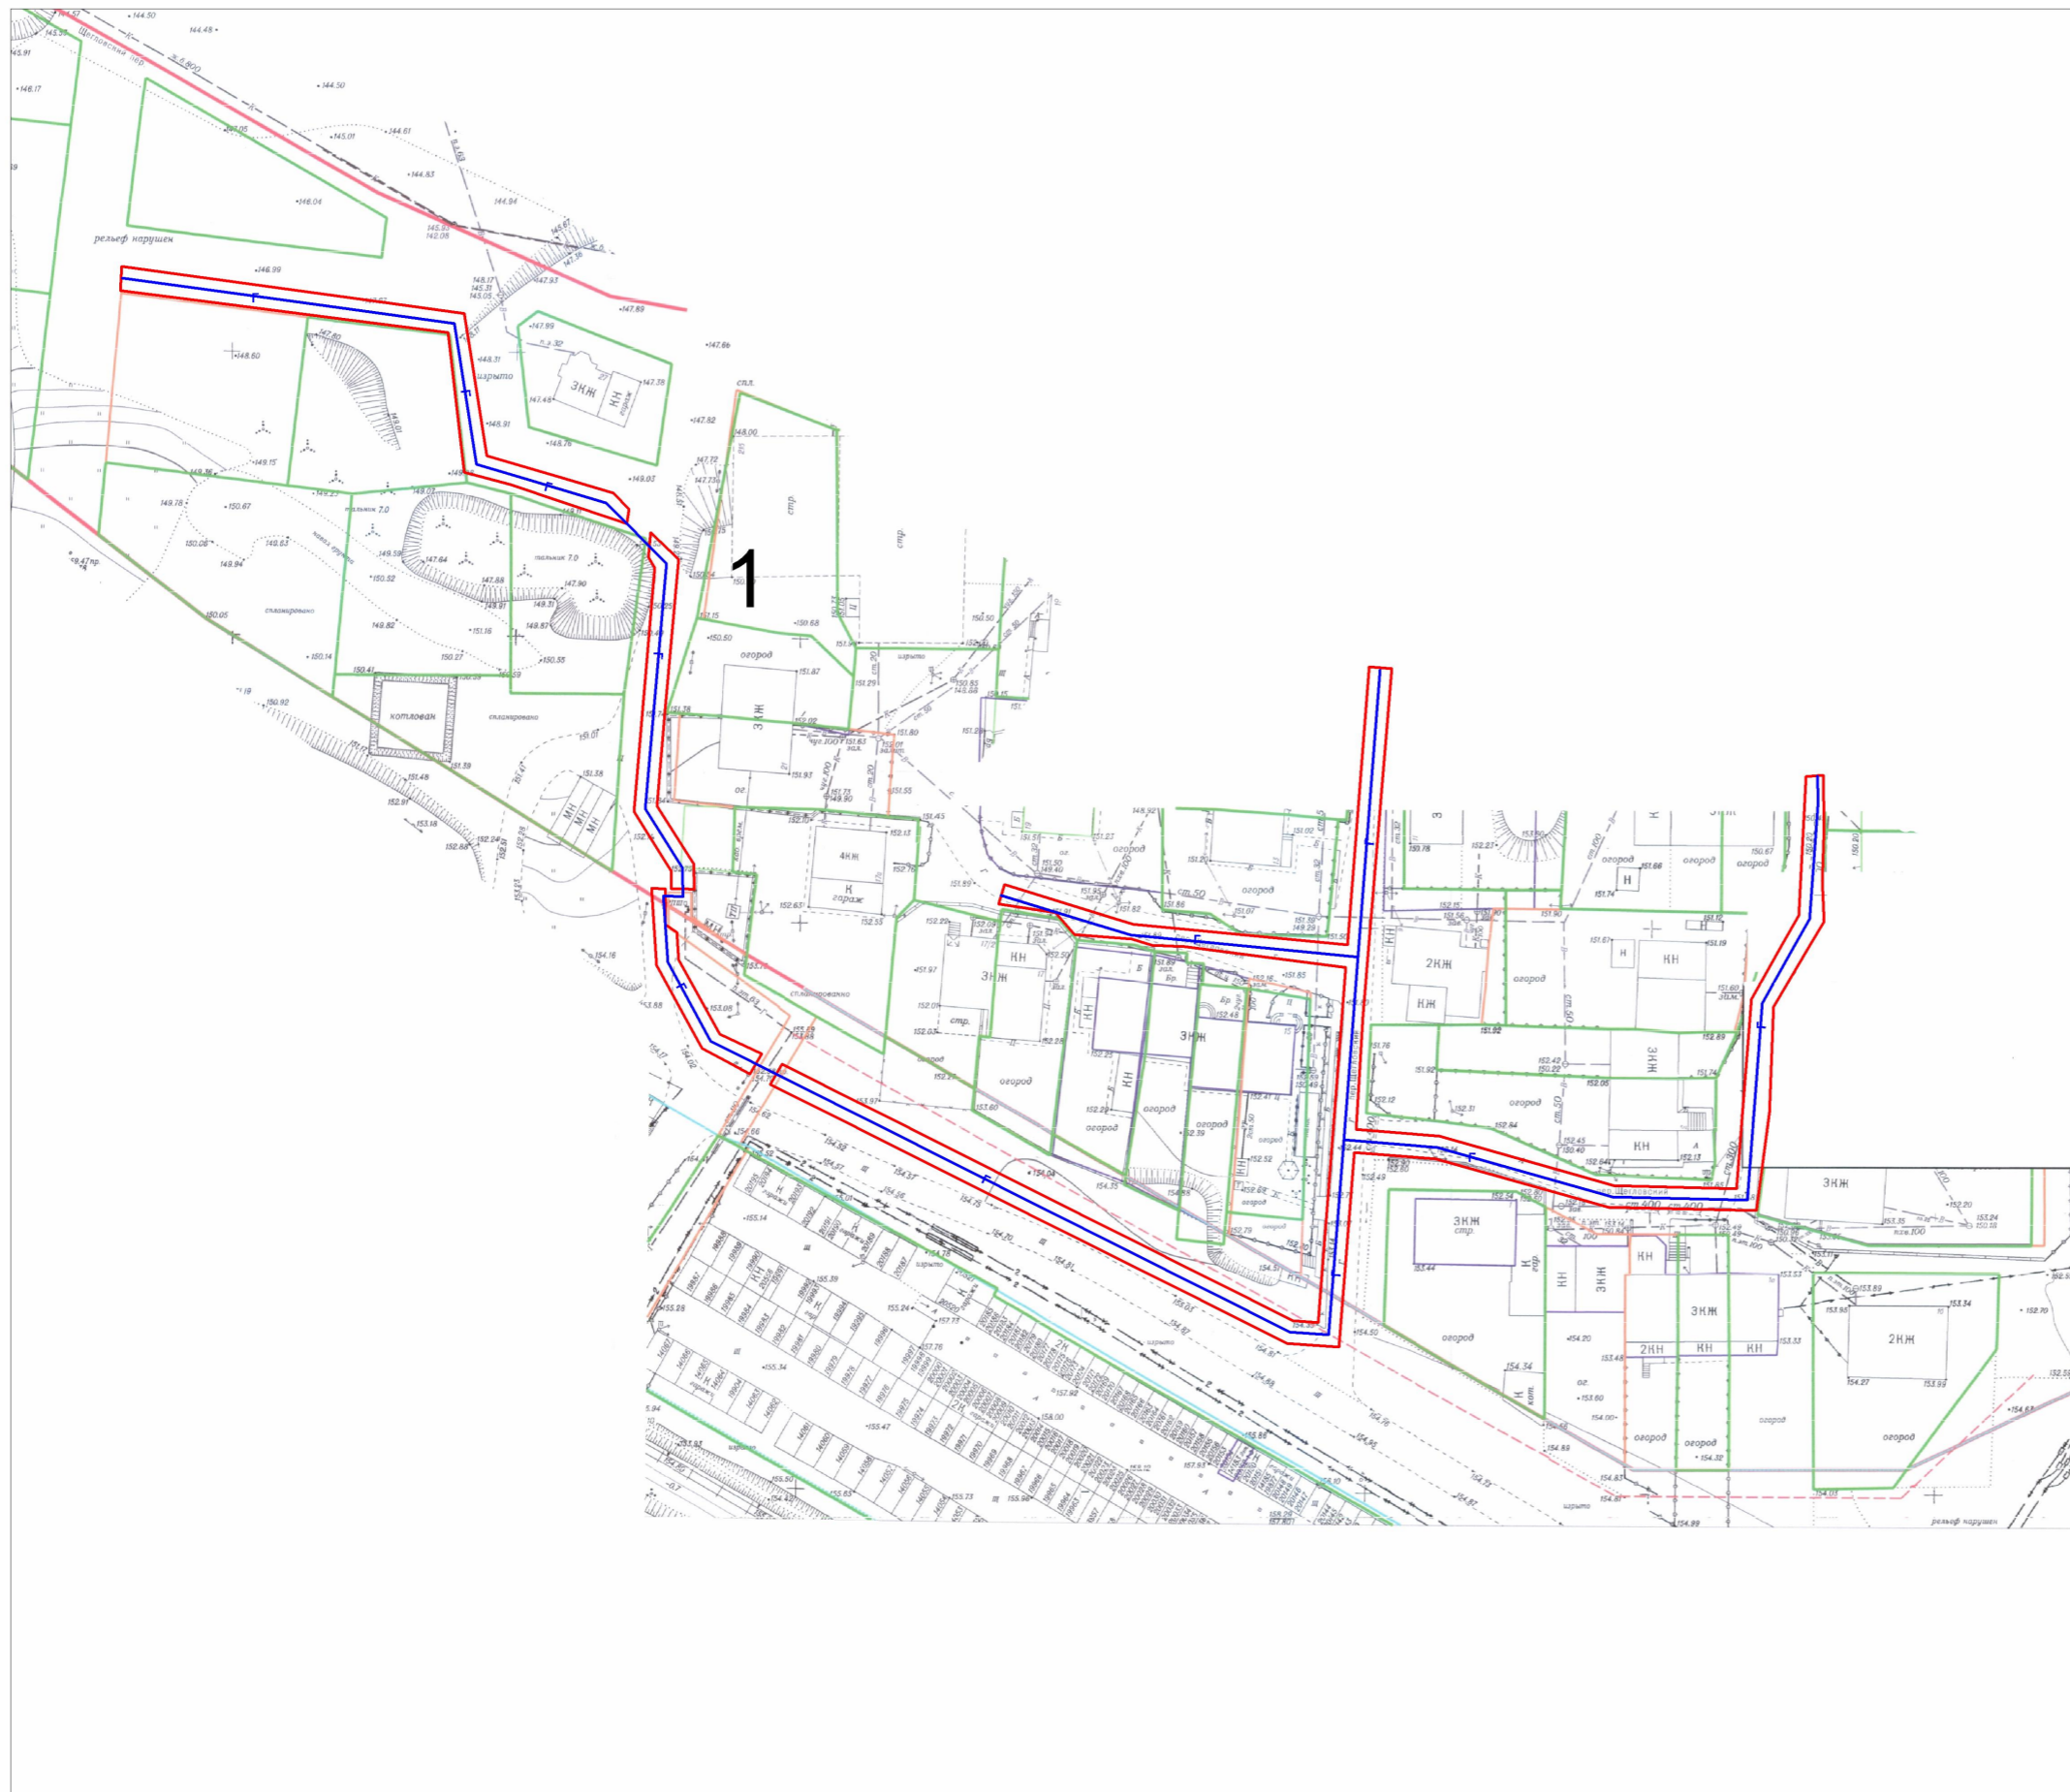

Площадь образуемых и изменяемых земельных участков и их частей,  
вид разрешенного использования образуемых земельных участков

№ земельного участка на плане	Кадастровый номер	Адрес	Разрешенное использование	Проектная площадь земельного участка, кв.м.
1		г. Кемерово, пер. Щегловский	коммунальное обслуживание (газопровод)	2528

						Заказчик : ПО "Переулоч Щегловский"				
						г. Кемерово				
Изм.	Кол.уч	Лист	№ док	Под.	Дата	Проект планировки территории		Стадия	Лист	Листов
						Исп. Митина К.Е.				
						Чертеж межевания территории		ГП КО "ЦТИ Кемеровской области"		
						Масштаб 1: 900				