



УСЛОВНЫЕ ОБОЗНАЧЕНИЯ


- Граница внесения изменений в проект межевания территории
- Земельные участки, сведения о которых содержатся в ЕГРН
- 1 Границы земельных участков, принятые в проекте межевания территории западнее переулка Коксовый Заводского района города Кемерово, утвержденном постановлением администрации города Кемерово от 17.01.2023 № 91
- 1 Границы образуемых земельных участков на кадастровом плане территории

ПЕРЕЧЕНЬ ЗЕМЕЛЬНЫХ УЧАСТКОВ

В перечне земельных участков пункт № 1 изложить в следующей редакции

№ земельного участка на плане	Кадастровый номер земельного участка	Адрес (местоположение) земельного участка	Разрешенное использование земельного участка	Проектная площадь земельного участка кв. м.
1	—	г. Кемерово, пер. Коксовый, северо-западнее №4	Склад	2282

шифр 149939					
г. Кемерово, Заводский район, западнее переулка Коксовый					
Изм.	Кол. уч.	Лист	№ док	Подпись	Дата
					2023
Директор	Ганичева				
Нач. отд.	Копейкина				
Инженер	Ахмадулина				
Проект межевания территории Основная часть (внесение изменений)					Стадия
					Лист
					Листов
Чертеж межевания территории 1: 1000					ПМТ
					1
					1
МП "Центр ГЗ"					

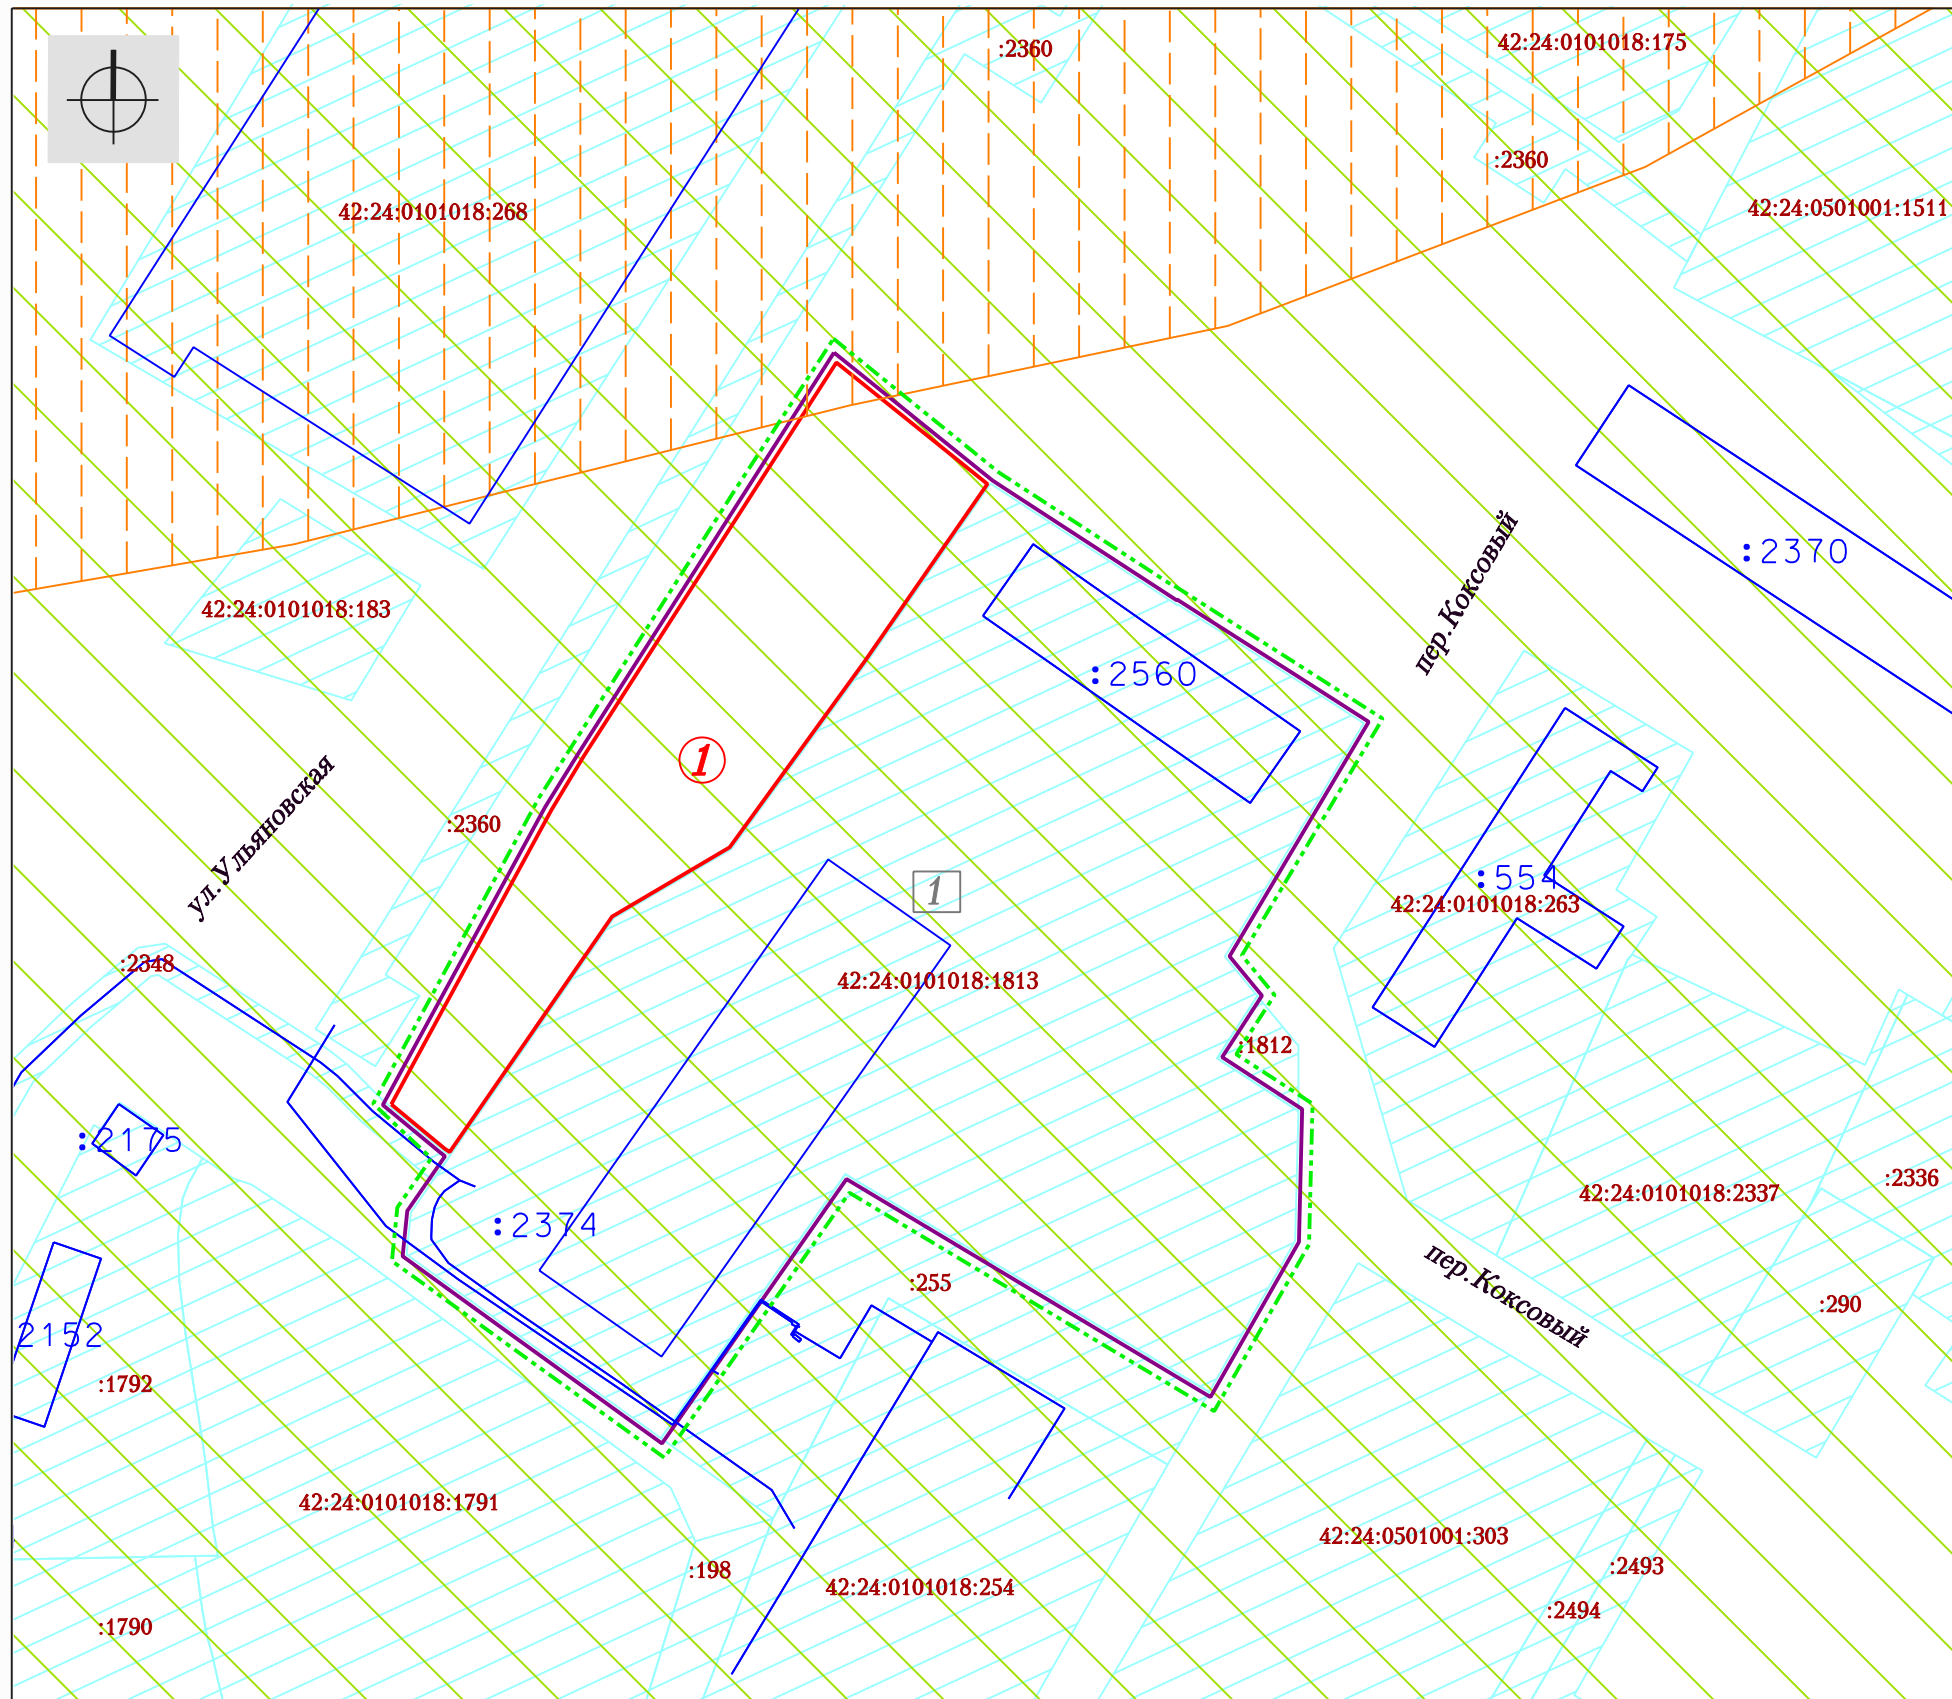

УСЛОВНЫЕ ОБОЗНАЧЕНИЯ



Граница внесения изменений в проект межевания территории



Земельные участки, сведения о которых содержатся в ЕГРН



Границы земельных участков, принятые в проекте межевания территории западнее переулка Коксовый Заводского района города Кемерово, утвержденном постановлением администрации города Кемерово от 17.01.2023 № 91



Границы образуемых земельных участков на кадастровом плане территории



Местоположения существующих объектов капитального строительства, сведения о которых содержатся в ЕГРН



Границы зон с особыми условиями использования территории- Охранная зона транспорта - Приаэродромная территория аэродрома Кемерово (реестровые номера: 42:00-6.1200, 42:00-6.1237, 42:00-6.1245, 42:00-6.1246)

Границы зон с особыми условиями использования территории- санитарно-защитная зона имущественного комплекса ОАО "Кокс" (реестровый номер: 42:24-6.82); санитарно-защитная зона реконструируемого объекта ООО "Химпром" (реестровый номер: 42:24-6.822);



Границы зон с особыми условиями использования территории- санитарно-защитная зона для АО "КМЗ" Промплощадка №1 (реестровый номер: 42:24-6.894)

Изм.	Кол. уч.	Лист	№ док	Подпись	Дата
					2023
Директор				Ганичева	
Нач. отд.				Копейкина	
Инженер				Ахмадулина	

шифр 149939

г. Кемерово, Заводский район, западнее переулка Коксовый

Проект межевания территории
Материалы по обоснованию проекта
межевания территории

Стадия	Лист	Листов
ПМТ	1	1

Материалы по обоснованию проекта
межевания территории
1:1000

МП "Центр ГЗ"