


ул. Ногинская

ул. Ногинская

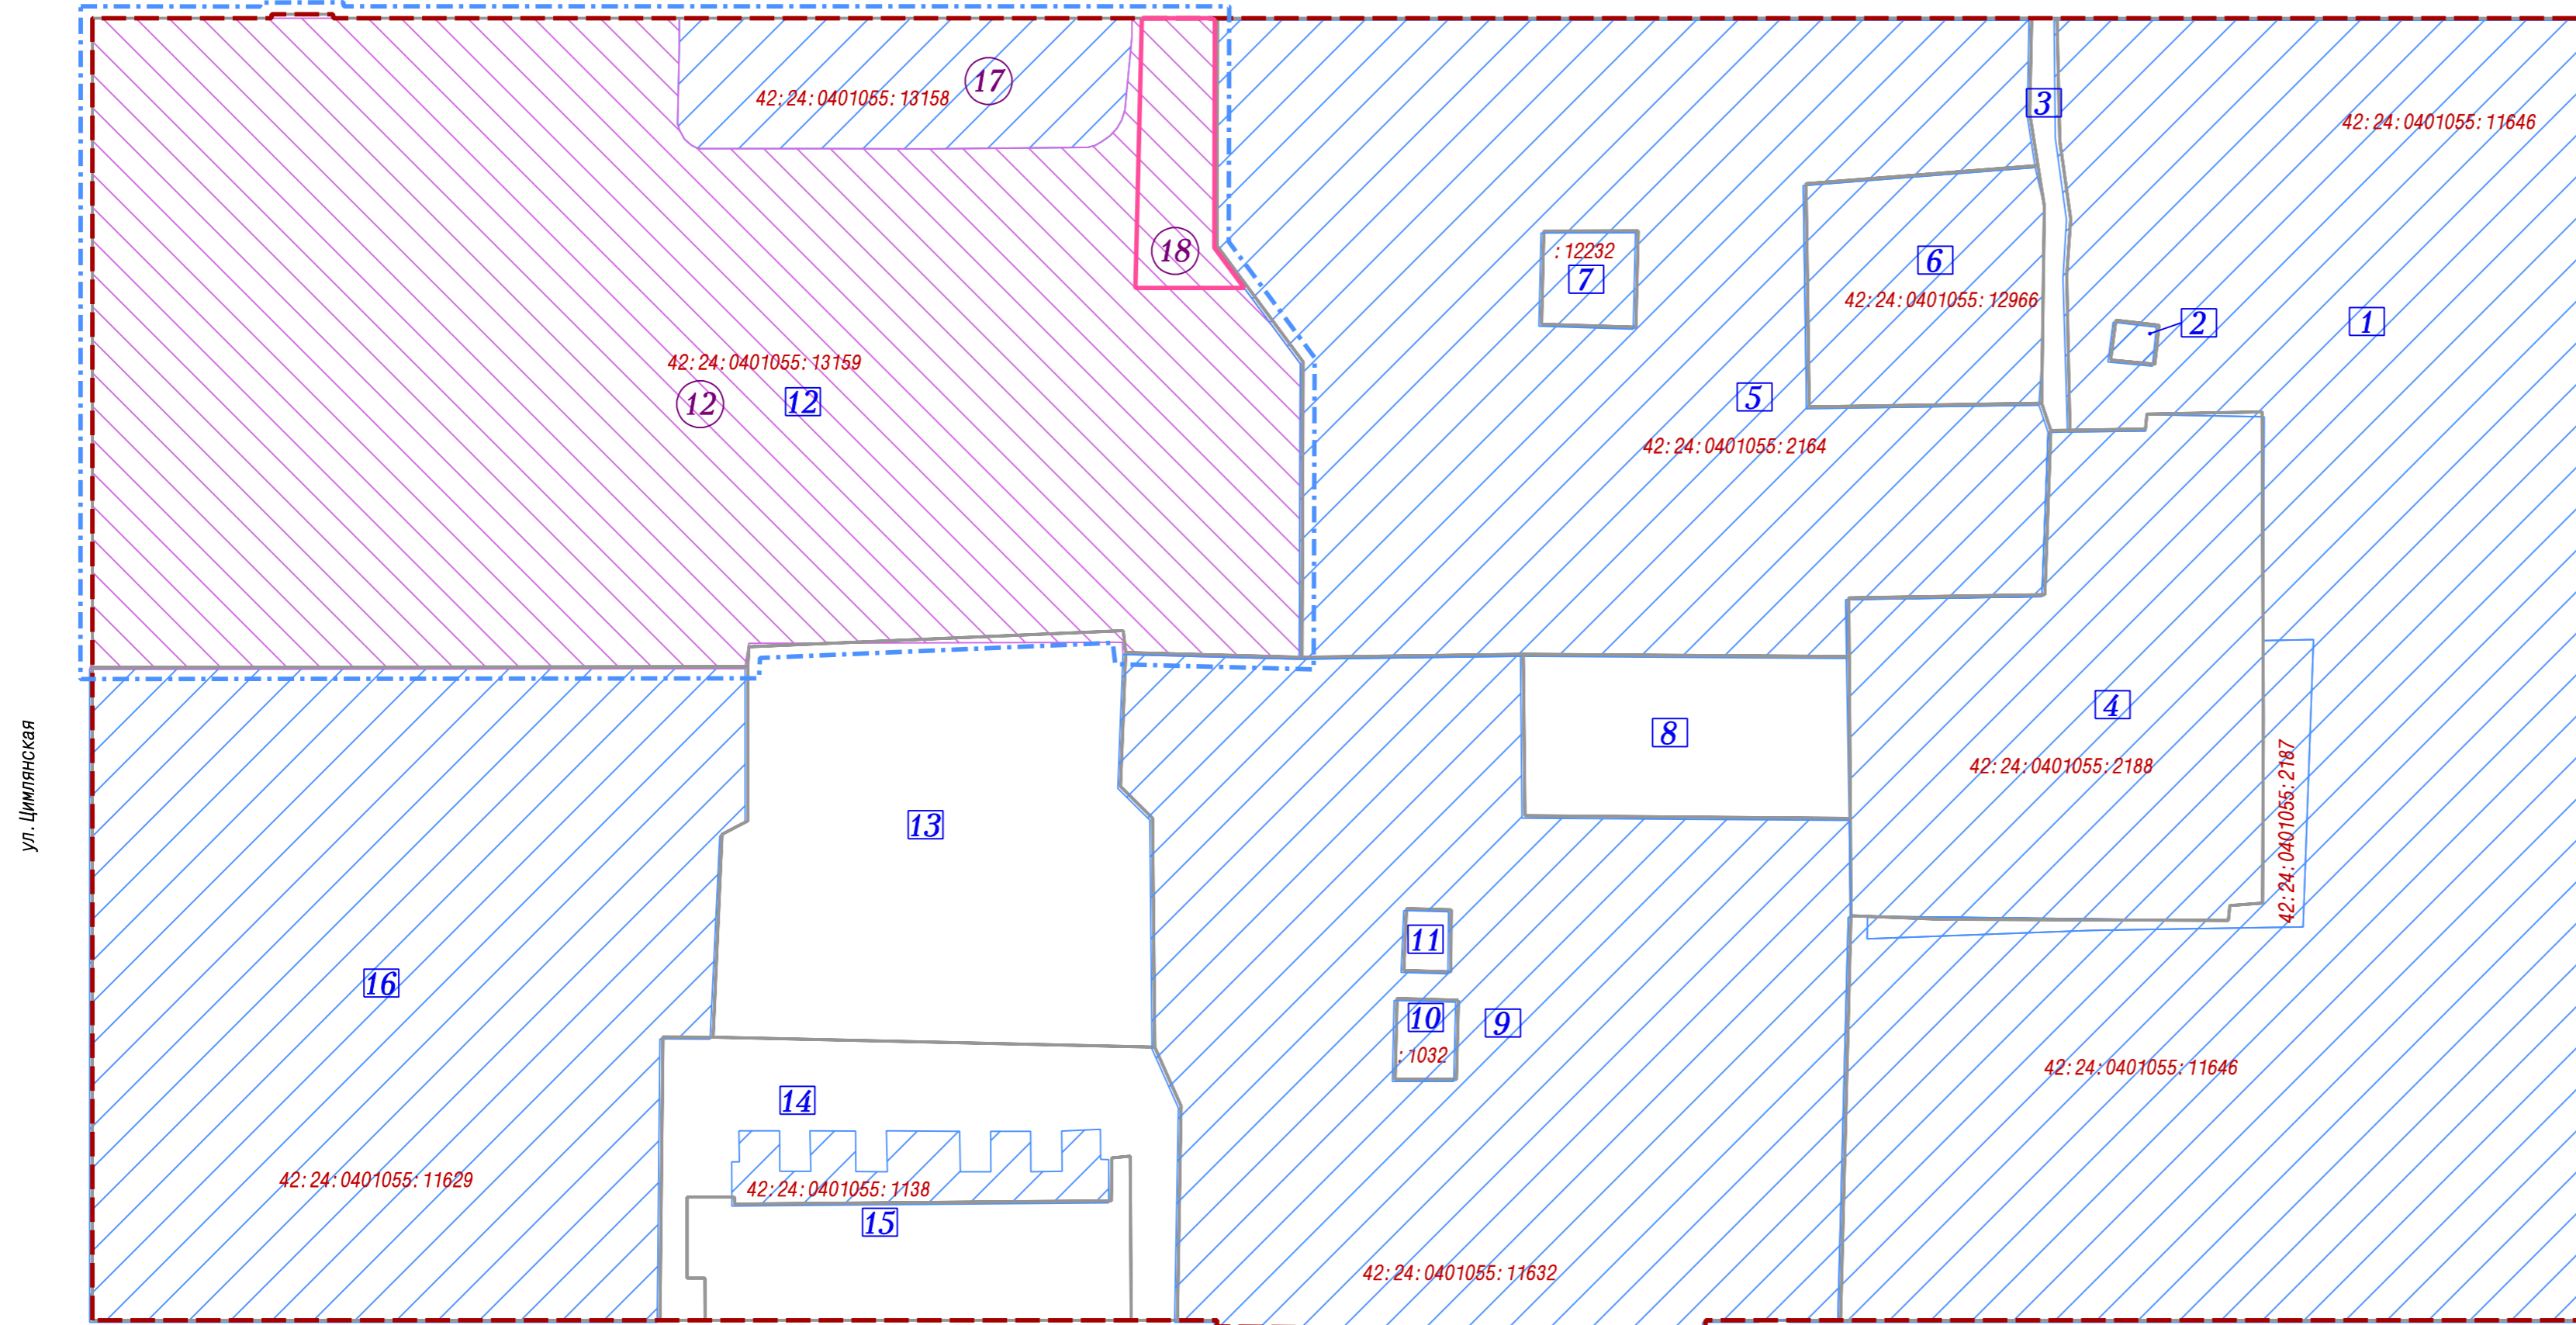

просп. Шахтеров

просп. Шахтеров

Условные обозначения

- Красные линии
- Граница корректировки проекта межевания территории (граница внесения изменений в проект)
- Ученные, ранее учтенные и временные земельные участки, сведения о которых содержатся в государственном кадастре недвижимости
- 12 Границы образуемых земельных участков на кадастровом плане территории, принятые в проекте межевания территории микрорайона №10 Рудничного района города Кемерово, утвержденном постановлением администрации от 01.07.2010 г. №2910
- Границы образуемых земельных участков на кадастровом плане территории
- Границы изменяемых земельных участков на кадастровом плане территории
- 12 Условные номера образуемых и изменяемых земельных участков

В экспликации земельных участков изменить пункт 12
 В экспликации земельных участков добавить пункты 17, 18

№ земельного участка на плане	Кадастровый номер	Адрес (местоположение)	Разрешенное использование	Проектная площадь земельного участка, кв.м.
12	42:24:0401055:13159	ул.Цимлянская, 6	Среднее и высшее профессиональное образование	19487
17	42:24:0401055:13158	ул.Цимлянская, 6А	Среднее и высшее профессиональное образование	1684
18		севернее комплекса строений № 6 по ул.Цимлянская	Обслуживание автотранспорта	613

Чертеж межевания согласован

Управление архитектуры и градостроительства администрации г. Кемерово
 Начальник

В.С. Костиков

				148089		
				г. Кемерово, Рудничный район, микрорайон №10		
Изм.	Кол.уч.	Лист	№ док	Подпись	Дата	
					2017	
Директор	Кадыкова					Проект межевания территории (внесение изменений)
Нач. отдела	Копейкина					
Исполнил	Ветошкин					
				Стадия Лист Листов		
				ПМТ 1 1		
				Чертеж межевания территории М 1: 1000		
				МП "Центр ГЗ"		