


3
СХЕМА
расположения границ публичного сервитута

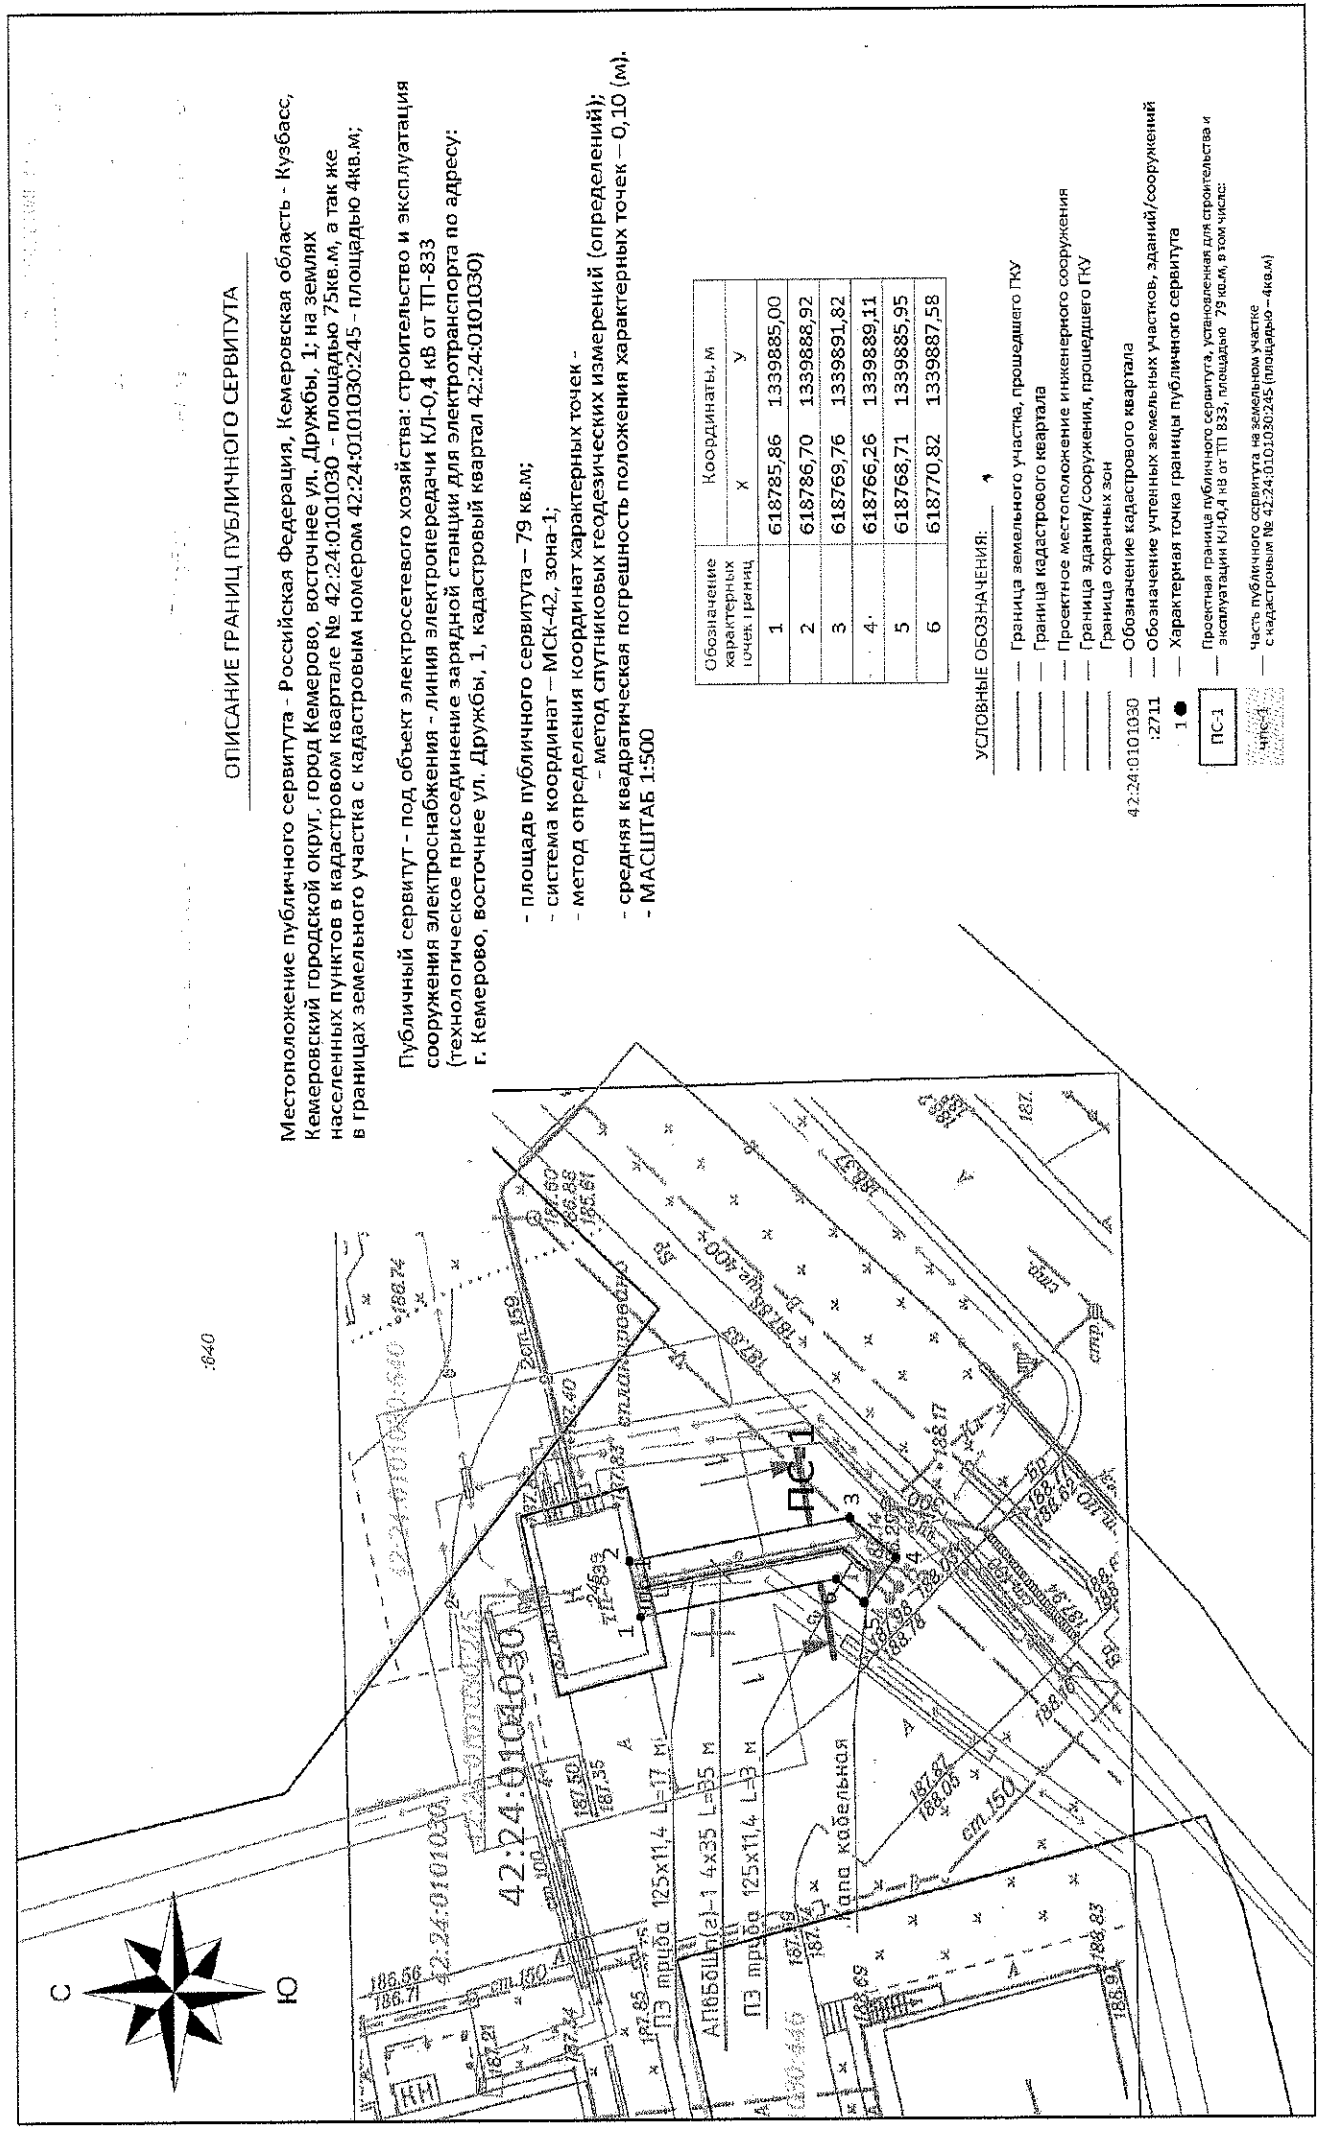

ОПИСАНИЕ ГРАНИЦ ПУБЛИЧНОГО СЕРВИТУТА

Местоположение публичного сервитута - Российская Федерация, Кемеровская область - Кузбасс, Кемеровский городской округ, город Кемерово, восточнее ул. Дружбы, 1; на землях населенных пунктов в кадастровом квартале № 42:24:0101030 - площадью 75 кв.м, а так же в границах земельного участка с кадастровым номером 42:24:0101030:245 - площадью 4 кв.м;

Публичный сервитут - под объект электросетевого хозяйства: строительство и эксплуатация сооружения электроснабжения - линия электропередачи КЛ-0,4 кВ от ТП-833 (технологическое присоединение зарядной станции для электротранспорта по адресу: г. Кемерово, восточнее ул. Дружбы, 1, кадастровый квартал 42:24:0101030)

- площадь публичного сервитута - 79 кв.м;
- система координат - МСК-42, зона-1;
- метод определения координат характерных точек - метод спутниковых геодезических измерений (определений);
- средняя квадратическая погрешность положения характерных точек - 0,10 (м).
- МАСШТАБ 1:500

Обозначение характерных точек, 1-6	Координаты, м	
	X	Y
1	618785,86	1339885,00
2	618786,70	1339888,92
3	618769,76	1339891,82
4	618766,26	1339889,11
5	618768,71	1339885,95
6	618770,82	1339887,58

- УСЛОВНЫЕ ОБОЗНАЧЕНИЯ:
- Граница земельного участка, прошедшего ГКУ
 - Граница кадастрового квартала
 - Проектное местоположение инженерного сооружения
 - Граница здания/сооружения, прошедшего ГКУ
 - Граница охранных зон
 - Обозначение кадастрового квартала
 - Обозначение учетных земельных участков, зданий/сооружений
 - Характерная точка границы публичного сервитута
 - Проектная граница публичного сервитута, установленная для строительства и эксплуатации КЛ-0,4 кВ от ТП 833, площадью 79 кв.м, в том числе:
 - Часть публичного сервитута на земельном участке с кадастровым № 42:24:0101030:245 (площадь - 4 кв.м)