

просп. Химиков


В перечень образуемых земельных участков добавить пункт №27

**ПЕРЕЧЕНЬ ОБРАЗУЕМЫХ ЗЕМЕЛЬНЫХ УЧАСТКОВ**

№ земельного участка на плане	Кадастровый номер земельного участка	Адрес (местоположение) земельного участка	Разрешенное использование земельного участка	Проектная площадь земельного участка кв. м.
27	—	г. Кемерово, западнее земельного участка с кад. №42: 24: 0201009: 675	Благоустройство территории	381

**ПЕРЕЧЕНЬ ГРАНИЦ ПУБЛИЧНЫХ СЕРВИТУТОВ**

№ земельного участка на плане	Адрес (местонахождение) земельного участка	№ зоны действия публичных сервитутов в границах земельного участка	Назначение зоны действия публичного сервитута	Площадь кв. м.
27	г. Кемерово, западнее земельного участка с кад. №42: 24: 0201009: 675	1	Для прохода или проезда через земельный участок	64
кад. №42: 24: 0201009: 675	г. Кемерово, ул. Терешковой, 48	1	Для прохода или проезда через земельный участок	192

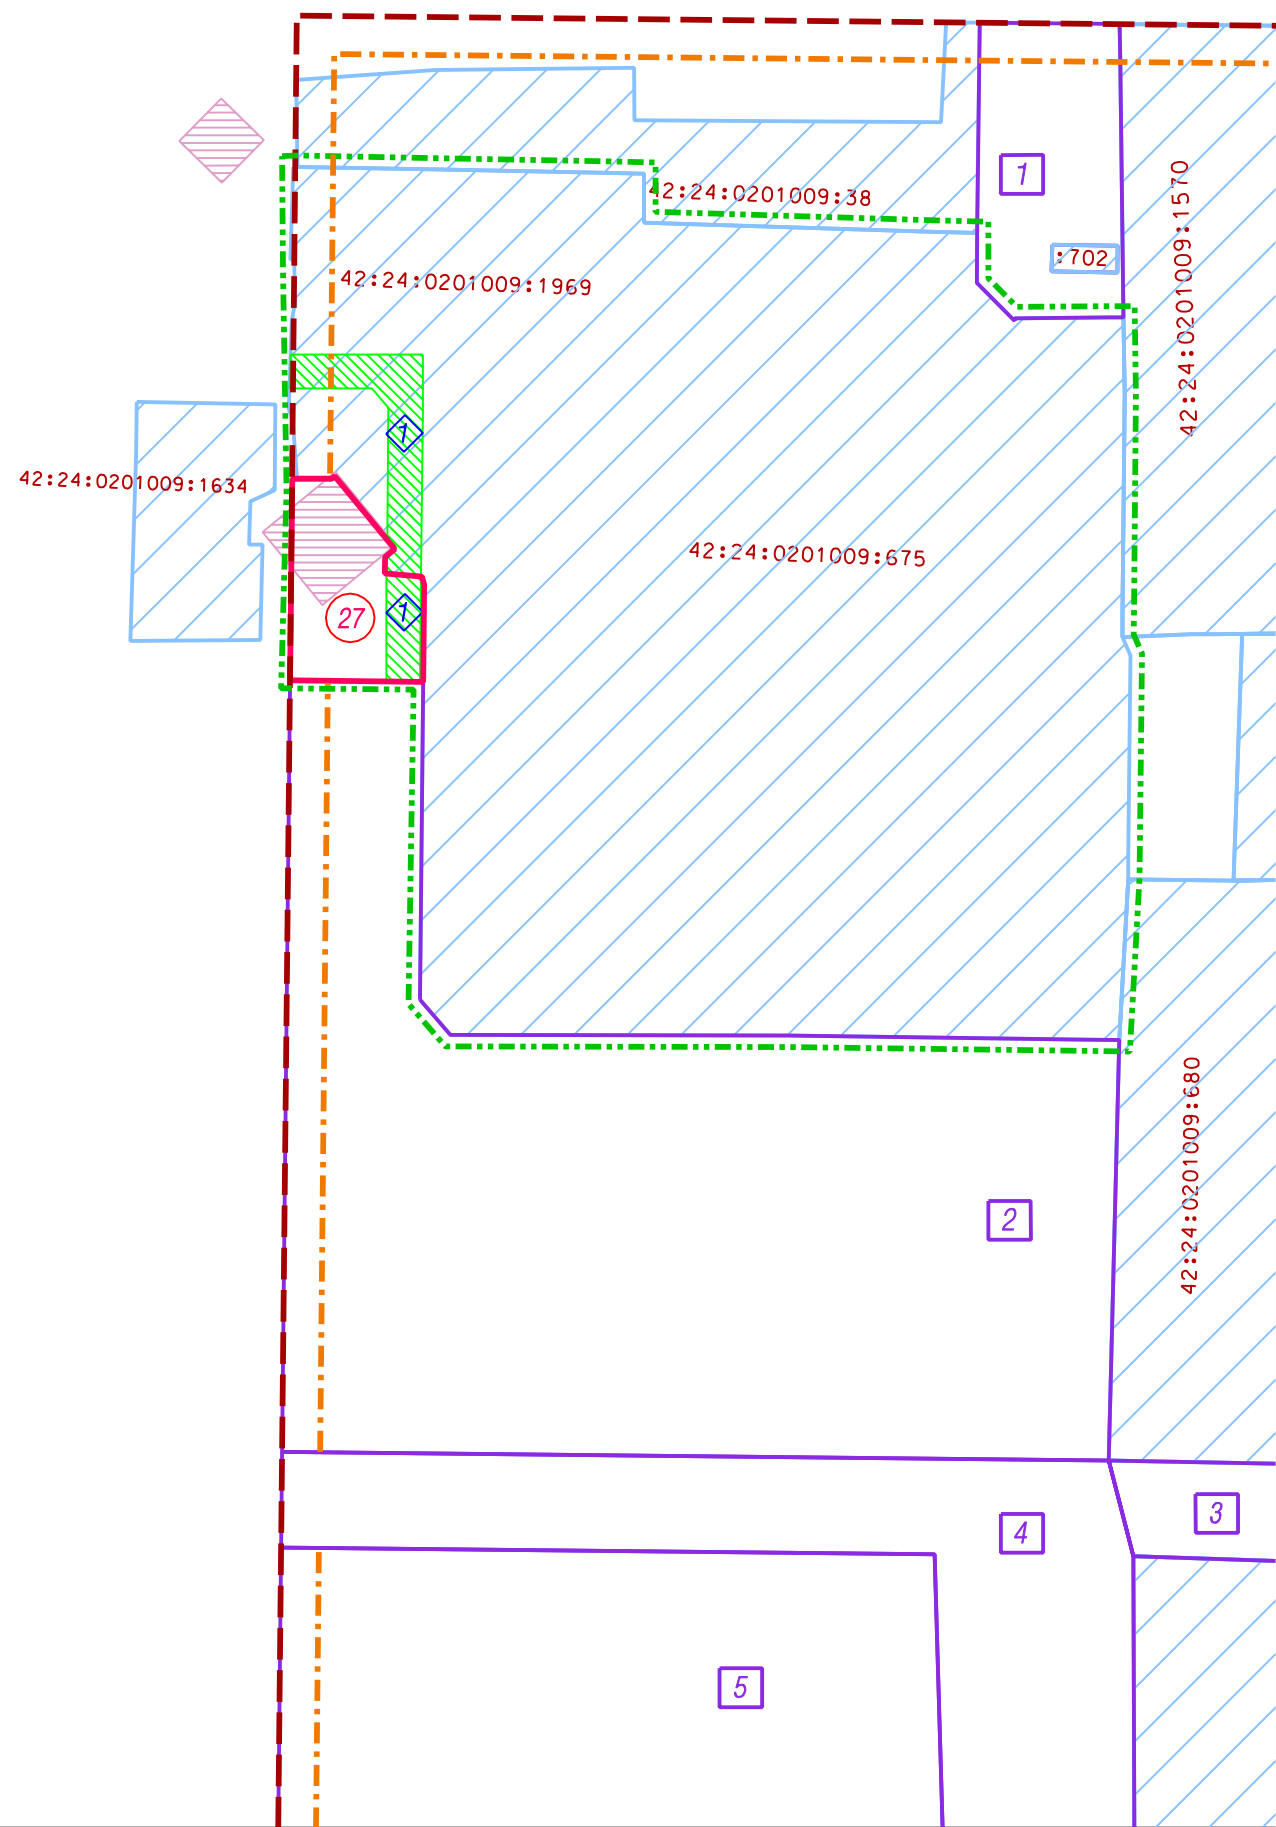

**Условные обозначения**

- Существующая красная линия
- Граница внесения изменений в проект межевания территории
- Границы земельных участков, принятые в проекте межевания территории в границах: ул. Терешковой - просп. Химиков - ул. Волгоградская - внутриквартальный проезд в Ленинском районе города Кемерово, утвержденном постановлением администрации гор. Кемерово от 30.12.2020 №3872 (в редакции постановлений администрации города Кемерово от 21.02.2022 №405, от 24.06.2022 №1795, от 17.01.2023 №85, от 21.04.2023 №1290, от 07.07.2023 №2178)
- Границы земельных участков на кадастровом плане территории, сведения о которых содержатся в ЕГРН
- Границы образуемых земельных участков на кадастровом плане территории
- Зона действия публичных сервитутов
- Обременения земельных участков (по материалам АИС ОГД)
- Линия отступа от красной линии в целях определения места допустимого размещения зданий, строений, сооружений

						141130			
						Кемеровская область-Кузбасс, Кемеровский городской округ, город Кемерово, Ленинский район, территория в границах: ул. Терешковой - просп. Химиков - ул. Волгоградская - внутриквартальный проезд			
Изм.	Кол. уч.	Лист	№ док	Подпись	Дата	Проект межевания территории Основная часть (внесение изменений)	Стадия	Лист	Листов
					2023		ПМТ	1	
Директор		Ганичева							
Нач. отд.		Копейкина							
архитектор		Залевская							
						Чертеж межевания территории М 1:1000	МП "Центр ГЗ"		

ул. Терешковой