

3  
СХЕМА  
расположения границ публичного сервитута

ПРИЛОЖЕНИЕ №1  
к постановлению администрации  
города Кемерово  
от \_\_\_\_\_ № \_\_\_\_\_

ОПИСАНИЕ ГРАНИЦ ПУБЛИЧНОГО СЕРВИТУТА


Местоположение публичного сервитута: Российская Федерация, Кемеровская область - Кузбасс, Кемеровский городской округ, город Кемерово

Публичный сервитут устанавливается для строительства или последующей эксплуатации объекта электросетевого хозяйства, в границах земель общего пользования и в границах смежных земельных участков:

Строительство КЛ-0,4кВ от ТП-315 (Тех. пр. нежилого помещения по адресу: г. Кемерово, ул. Актисная, 13) (по 15 кВт)

Публичный сервитут расположен:  
в кадастровом квартале 42:24:0301011, занимаемая площадь ПС - 228,3 кв.м.  
на ЗУ 42:24:0301011:1527, занимаемая площадь ПС - 127,9 кв.м.  
на ЗУ 42:24:0301011:5530, занимаемая площадь ПС - 311,4 кв.м.  
на ЗУ 42:24:0301011:5543, занимаемая площадь ПС - 2,4 кв.м.  
(Общая площадь ПС - 670 кв.м.)

Система координат-МСК-42, зона 1  
Метод определения координат характерных точек-аналитический  
Средняя квадратичная погрешность положения характерных точек-0,10(м)

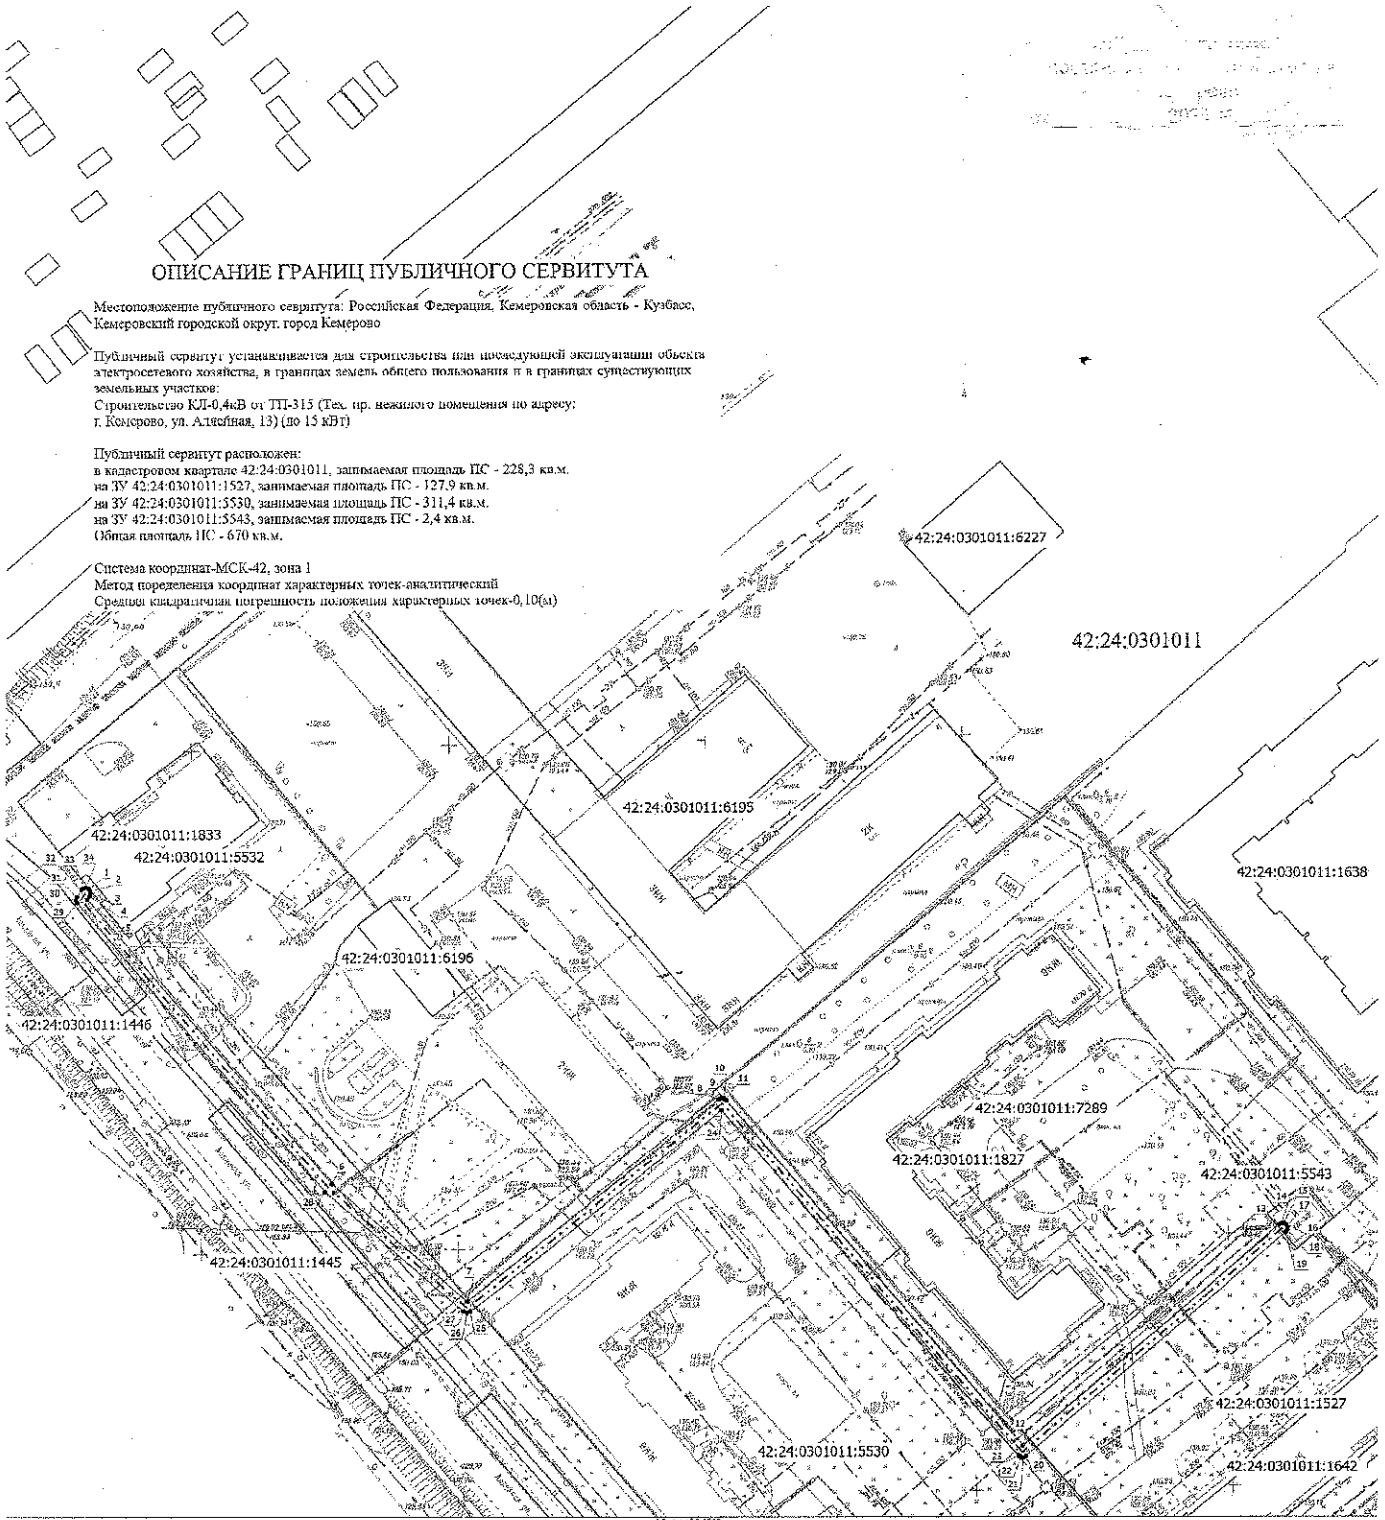

Условные обозначения

- Часть площади, местоположение которой определено при выполнении кадастровых работ

- Отображение новой характерной точки ИС

- Кадастровый номер земельного участка

- Номер кадастрового квартала

- Обозначение новой характерной точки ПС

- Граница земельного участка и кадастрового квартала

- Центр сервитута, для которого устанавливается ПС

35

42:24:0301011:1445

42:24:0301011