

Схема расположения границ публичного сервитута

ОПИСАНИЕ ГРАНИЦ ПУБЛИЧНОГО СЕРВИТУТА


Местоположение публичного сервитута: Российская Федерация, Кемеровская область - Кузбасс, Кемеровский городской округ, город Кемерово

Публичный сервитут устанавливается для строительства или последующей эксплуатации объекта электросетевого хозяйства, в границах земель общего пользования и в границах существующих земельных участков:

Строительство и эксплуатации КЛ-0 4кВ от ТП-537 (Тех. пр. нежилого здания по адресу: г. Кемерово, ул. Свободы, 6/1) (150 кВт)

Публичный сервитут расположен:  
в кадастровом квартале 42:24:0101051, занимаемая площадь ПС - 40,8 кв.м.  
в кадастровом квартале 42:24:0101069, занимаемая площадь ПС - 18,7 кв.м.  
на ЗУ 42:24:0101051:236, занимаемая площадь ПС - 2,8 кв.м.  
на ЗУ 42:24:0101069:3140, занимаемая площадь ПС - 299,4 кв.м.  
на ЗУ 42:24:0101069:606, занимаемая площадь ПС - 172,5 кв.м.  
на ЗУ 42:24:0101069:3157, занимаемая площадь ПС - 3,8 кв.м.  
Общая площадь ПС - 538 кв.м.

Система координат - МСК-42, зона 1  
Метод определения координат - характерных точек геодезический  
Средняя квадратичная погрешность положения характерных точек - 0,10(м)

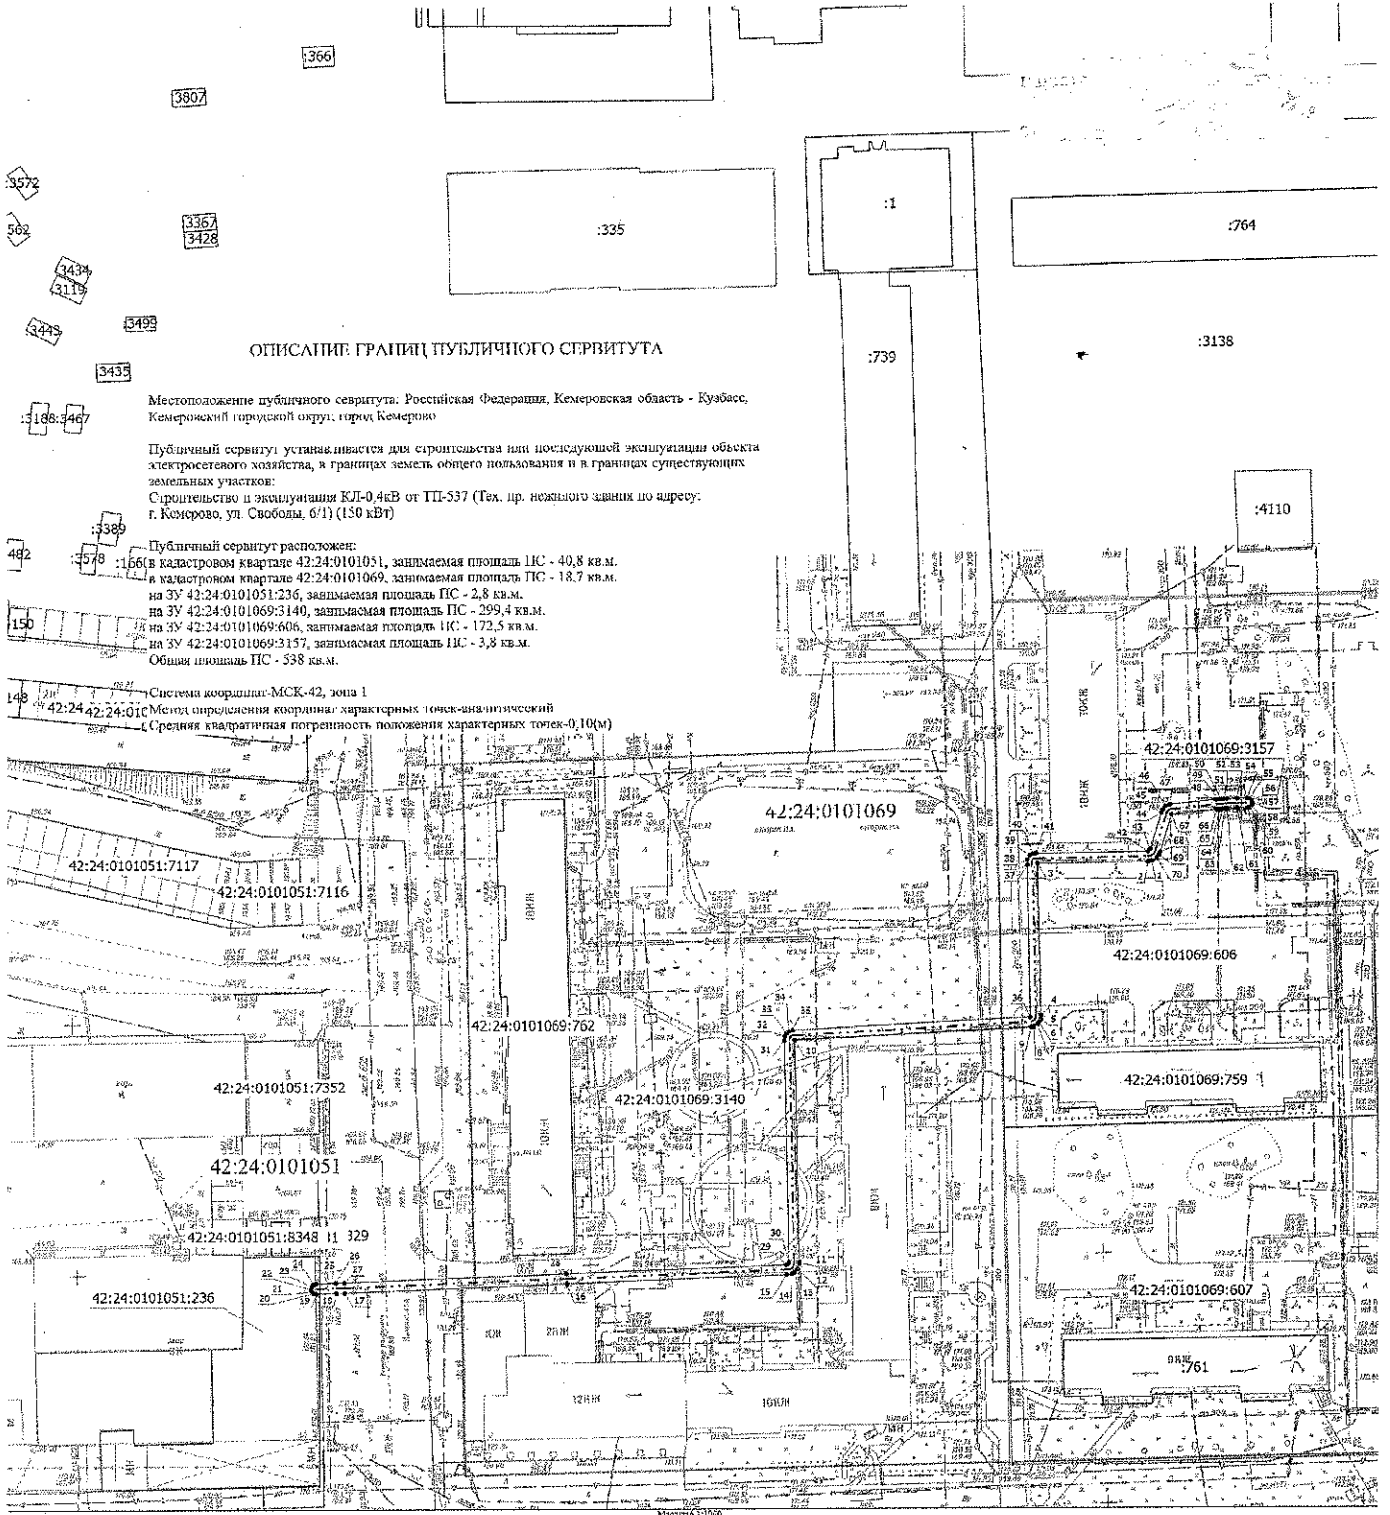

- Участки, расположенные в границах земель общего пользования, которые определяются при выполнении кадастровых работ
- Обозначение новой характерной точки ПС
- Кадастровый номер земельного участка
- Номер кадастрового квартала
- Обозначение новой характерной точки ПС
- Граница земельного участка и кадастрового квартала
- Вспомогательная линия, для которой устанавливается ПС