



:14931
:700


:16369

ул. Патриотов

ул. Радищева

:508

ул. В.Волошиной

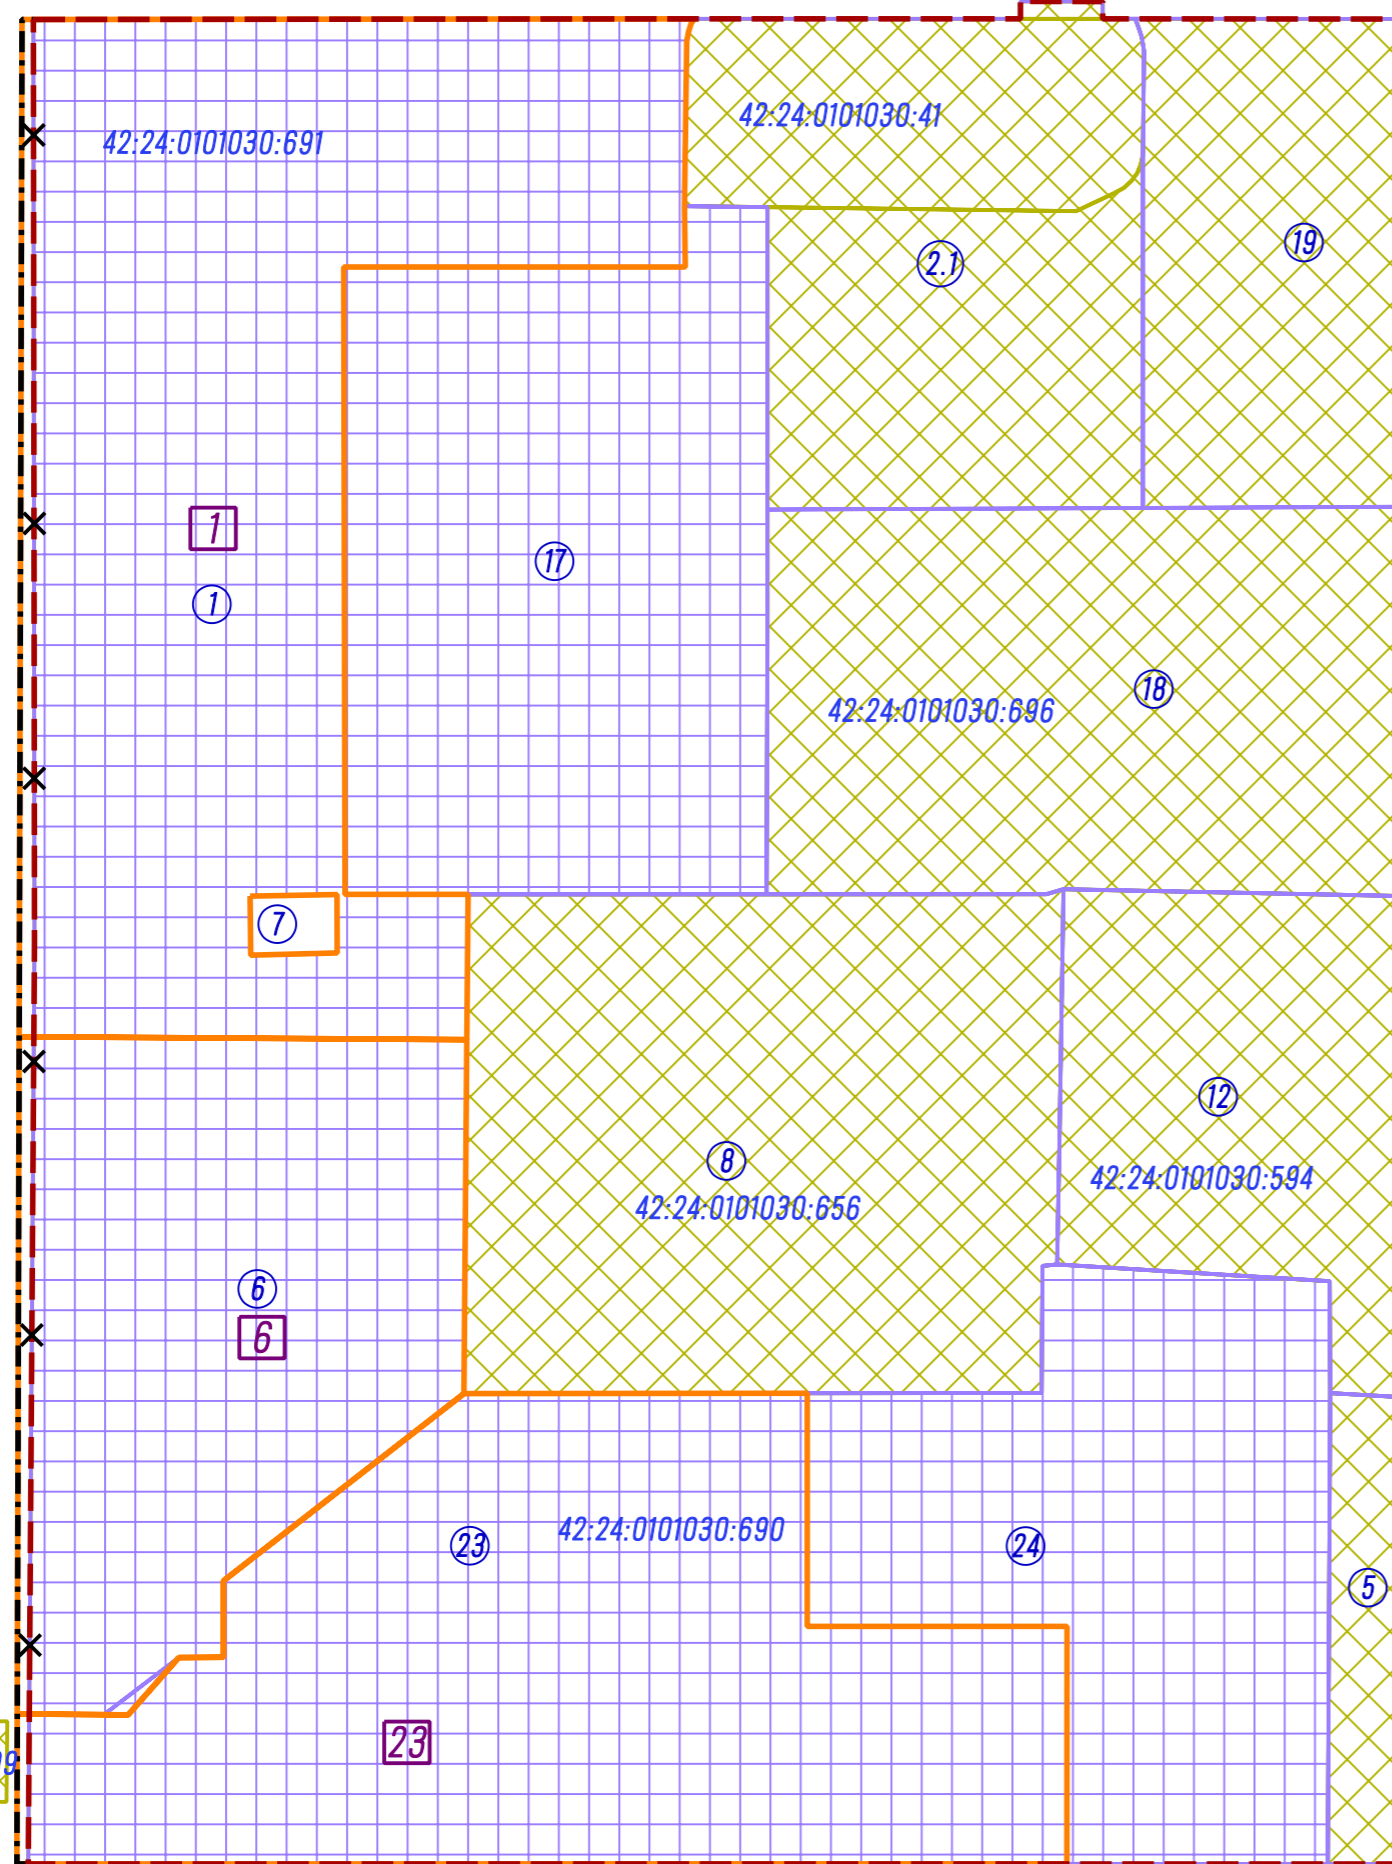

Условные обозначения:

--- Существующие красные линии

×-× Отменяемые красные линии

-·-·-·-· Устанавливаемые красные линии

Границы существующих земельных участков (по данным ЕГРН)

Границы существующих земельных участков (по данным ЕГРН), изменяемые данным проектом

Границы земельных участков, принятые в проекте межевания территории микрорайона №13 Заводского района города Кемерово, утвержденном постановлением администрации г. Кемерово от 22.09.2009 №4087 (в ред. распоряжения администрации г. Кемерово от 08.08.2011 №3595, постановлений администрации г. Кемерово от 18.06.2015 №1489, от 27.03.2023 №915, от 31.08.2023 №2734)

Границы образуемых земельных участков на кадастровом плане территории

						Российская Федерация, Кемеровская область – Кузбасс, Кемеровский городской округ, город Кемерово, микрорайон №13 Заводского района			
Изм.	Кол.уч.	Лист	№ док.	Подпись	Дата	Проект межевания территории. Основная часть (внесение изменений)	Стадия	Лист	Листов
				Директор	2024			1.1	
						Чертеж межевания территории М 1:1000	ООО "Ди Лэнд"		

