


СХЕМА

расположения границ публичного сервитута

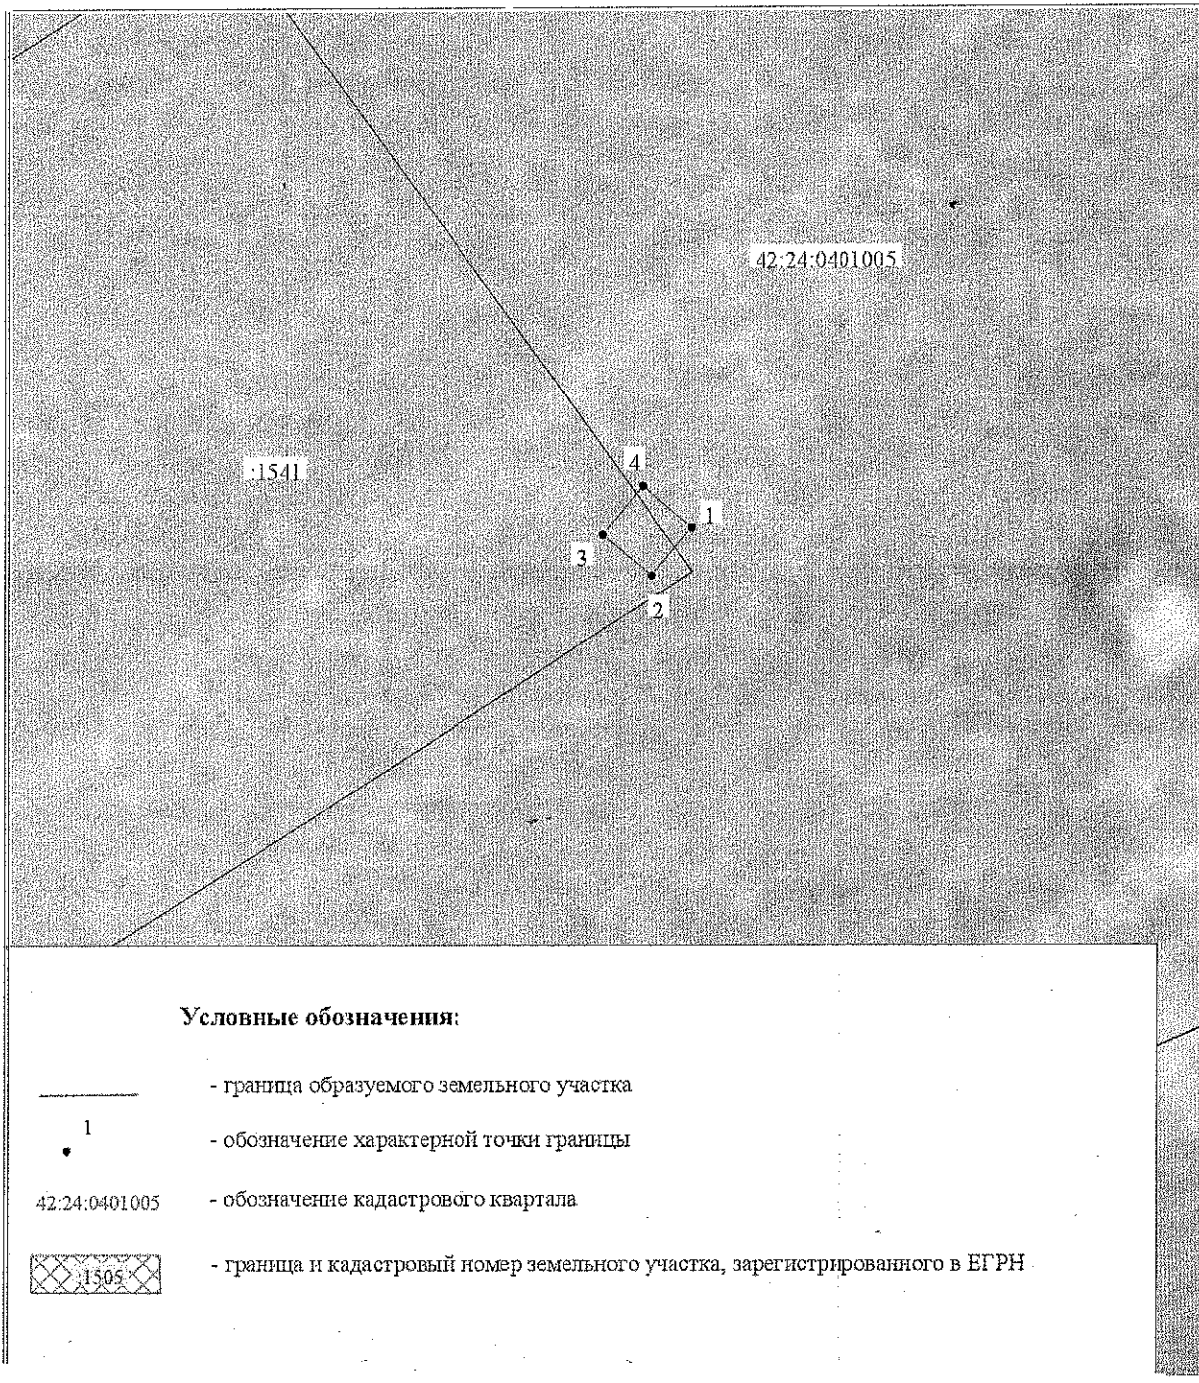

Масштаб 1:500