


СИТУАЦИОННЫЙ ПЛАН

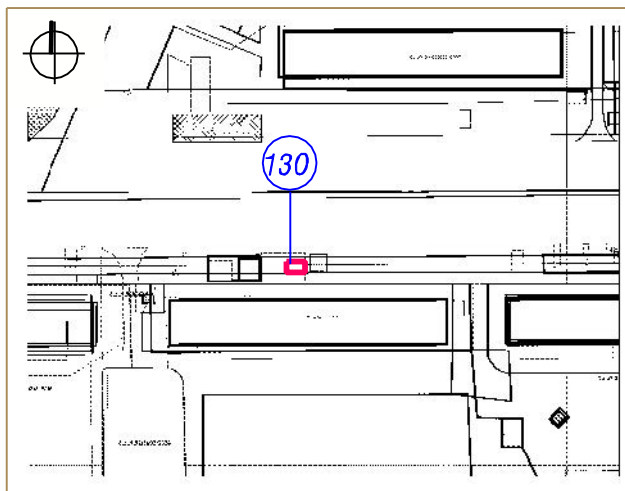

Тип - торгово-остановочный павильон


Вид торговли - розничная

Специализация торговли - непродовольственный

Площадь земельного участка - 15 кв. м

Период размещения нестационарного торгового объекта - постоянный

СХЕМА РАЗМЕЩЕНИЯ НЕСТАЦИОНАРНОГО ТОРГОВОГО ОБЪЕКТА, ГРАФИЧЕСКОЕ ИЗОБРАЖЕНИЕ М 1: 500

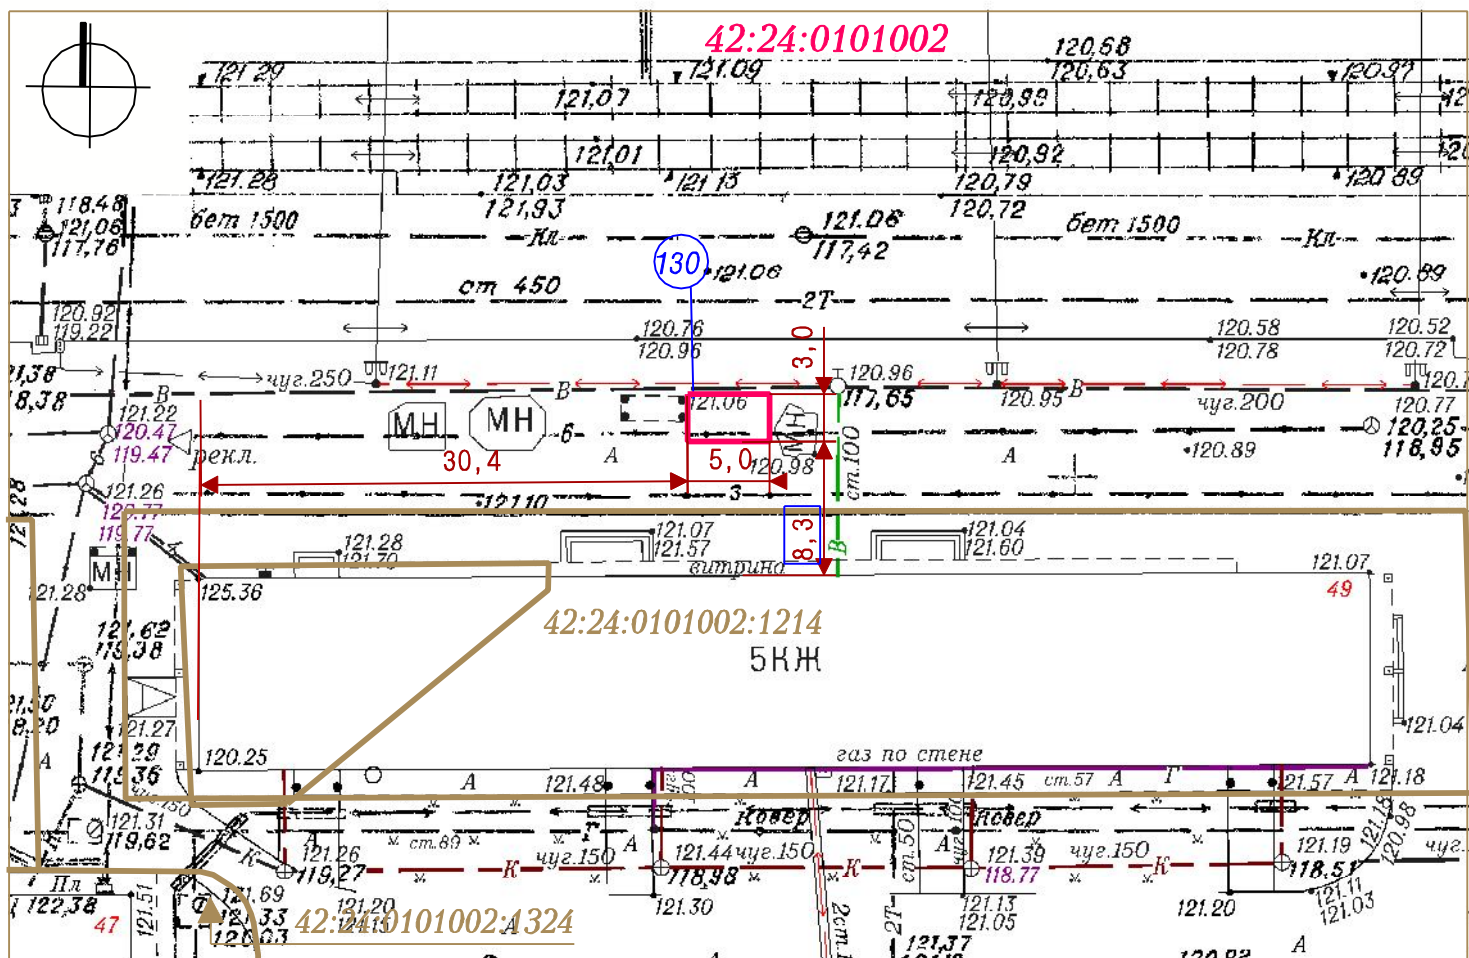

Система координат МСК-42

УСЛОВНЫЕ ОБОЗНАЧЕНИЯ

Схема размещения нестационарного торгового объекта по адресу:  
Кемеровская область, г. Кемерово, просп. Ленина, севернее дома № 49

:1214 Кадастровый номер, границы земельного участка, сведения о котором  
содержатся в Едином государственном реестре недвижимости

42:24:0101002 Кадастровый номер кадастрового квартала

130 Порядковый номер строки текстового раздела схемы

8,3 Расстояние до стационарного объекта торговли

Заявитель: \_\_\_\_\_

(подпись, расшифровка подписи)

М. П.