



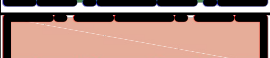
Ведомость чертежей основного комплекта

Лист	Наименование	Примечание
1	Общие данные	
2	Чертеж корректировки планировки территории М1 :2000	

					2020	20-1027 -ППТ		
						Внесение изменений в проект планировки территорий юго-западнее пруда-аэротора в микрорайоне №60, Заводского района, г. Кемерово		
Изм.	Колуч	Лист	№ док.	Подпись	Дата	Стадия	Лист	Листов
ГАП		Арнаутов			09.20		1	
Н. Контр		Зыков			09.20			
Разраб.		Мурзин			09.20			
						Общие данные		
						ИП Зыков С.Н.		

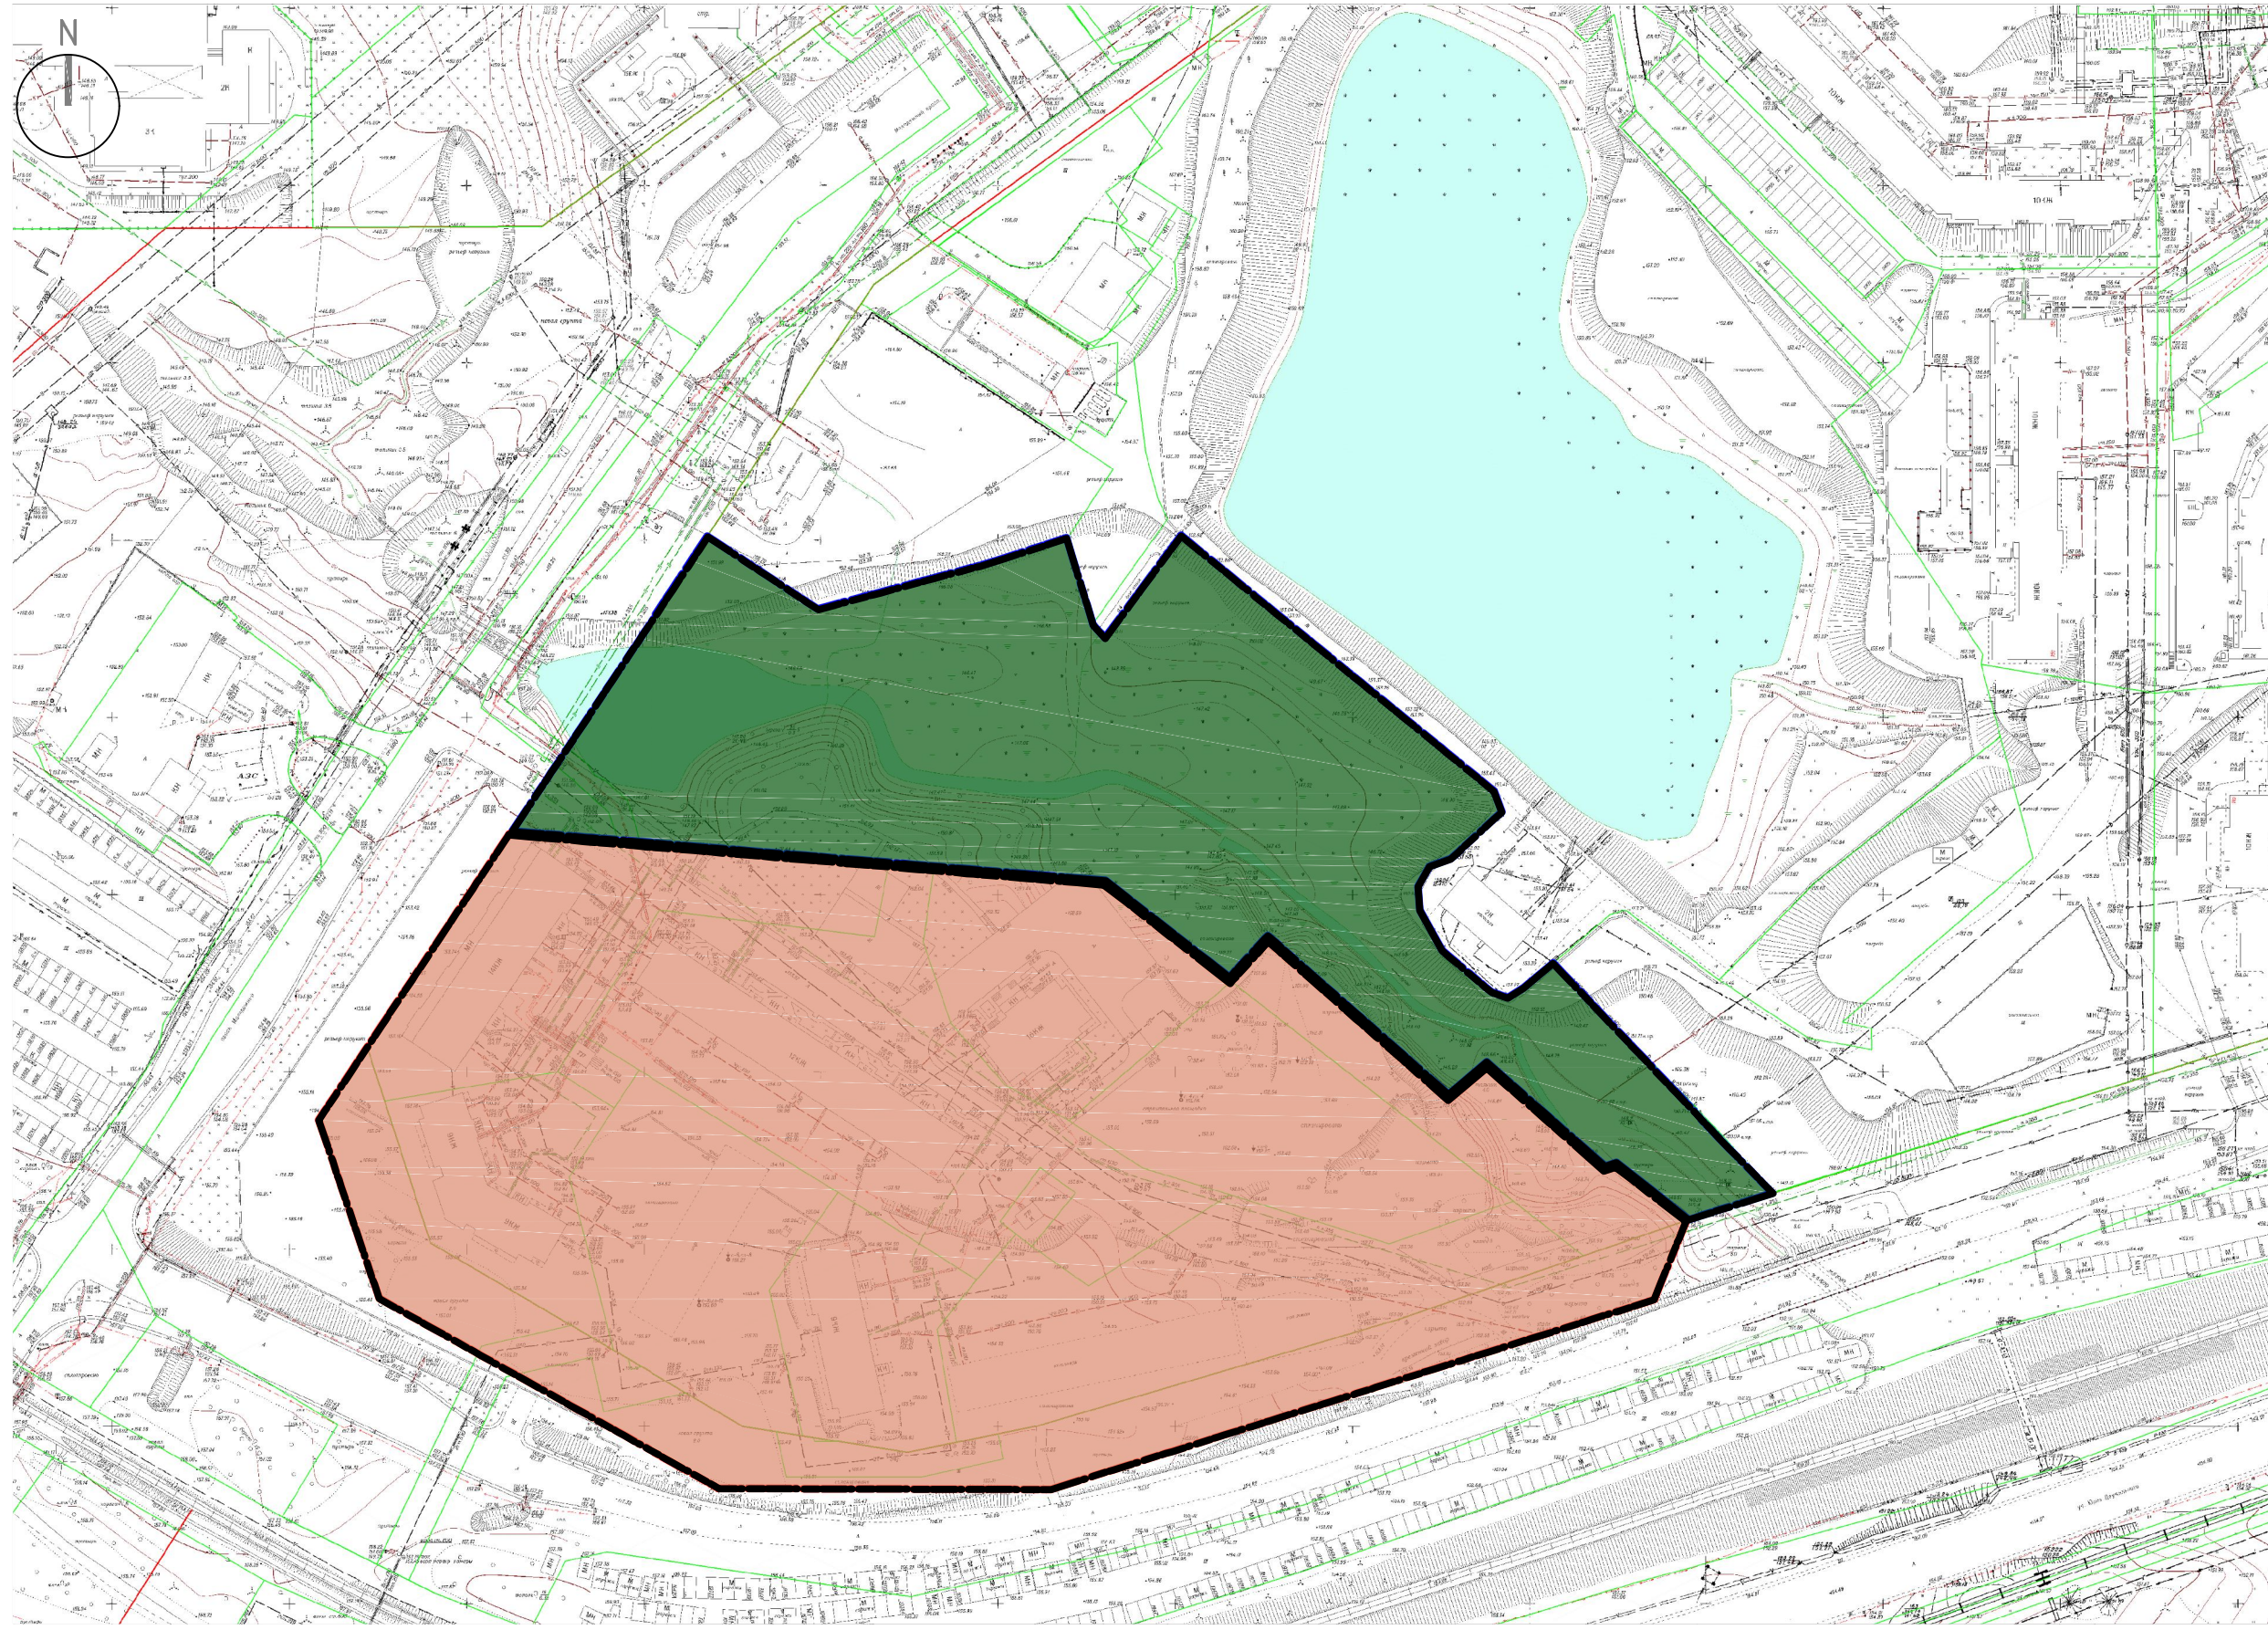

Условные обозначения

Обозначение	Наименование
	Территория которая исключается из проекта планировки
	Территория размещения многоквартирных жилых домов

					2020
Изм.	Колчн	Лист	N док.	Подпись	Дата
ГАП		Арнаутов			09.20
Н. Контр		Зыков			09.20
Разраб.		Мурзин			09.20

20-1027 -ППТ		
Внесение изменений в проект планировки территорий юго-западнее пруда-аэротора в микрорайоне №60, Заводского района, г. Кемерово		
Стадия	Лист	Листов
	2	
Чертеж корректировки планировки территории М1:2000		ИП Зыков С.Н.