


СХЕМА

расположения границ публичного сервитута

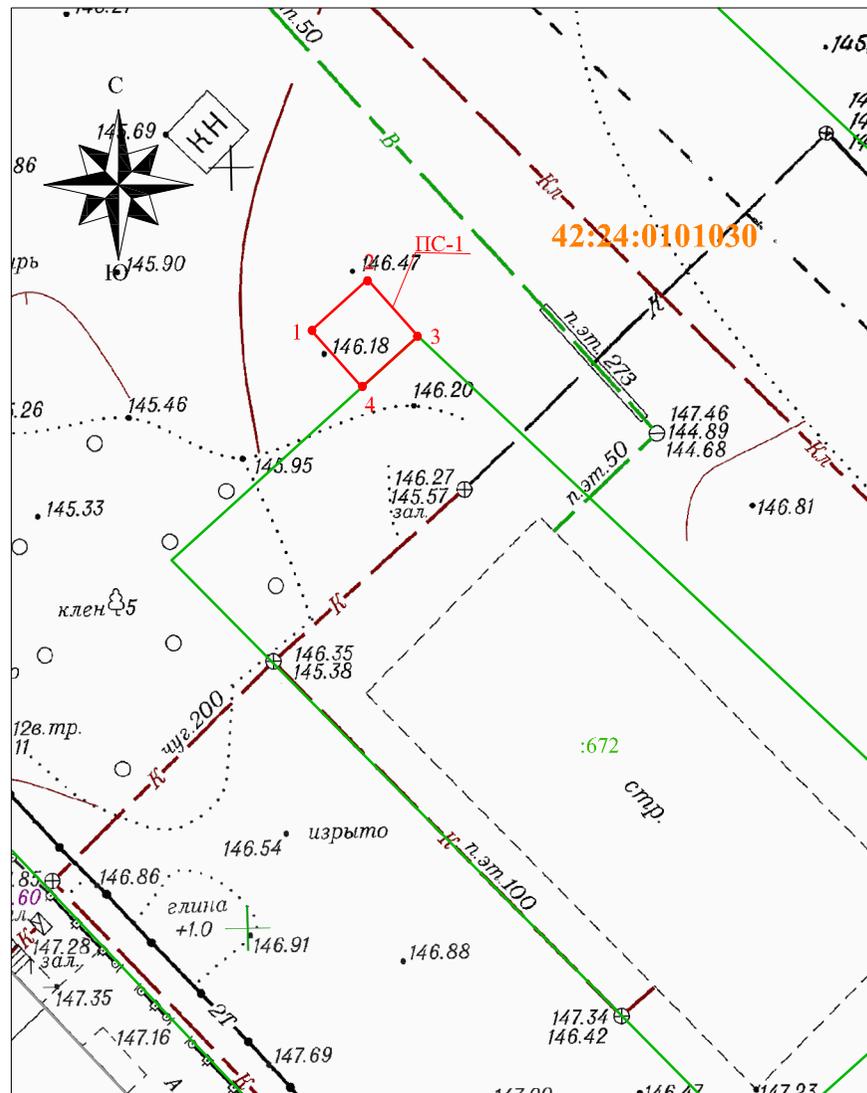

Местоположение публичного сервитута - Российская Федерация, Кемеровская область-Кузбасс, Кемеровский городской округ, город Кемерово, ул. Глинки, 17, на землях населенных пунктов в кадастровом квартале 42:24:0101030 - площадью 25 кв.м.

Публичный сервитут - сооружение связи: строительство и эксплуатация линий и сооружений связи (антенно-мачтового сооружения связи высотой до 50 м);

- площадь публичного сервитута - 25 кв.м;
- система координат МСК-42, зона - 1
- метод определения координат характерных точек - метод спутниковых геодезических измерений (определений);
- средняя квадратическая погрешность положения характерных точек - 0,10 (м);
- МАСШТАБ 1:500

| Обозначение характерных точек границ | Каталог координат | |
|--------------------------------------|-------------------|------------|
| | X | Y |
| 1 | 620456.85 | 1339301.83 |
| 2 | 620460.20 | 1339305.55 |
| 3 | 620456.48 | 1339308.89 |
| 4 | 620453.14 | 1339305.17 |
| 1 | 620456.85 | 1339301.83 |

УСЛОВНЫЕ ОБОЗНАЧЕНИЯ:

- 42:24:0101030 — Обозначение кадастрового квартала
- Граница земельного участка, прошедшего ГКУ
- Граница кадастрового квартала
- Проектное местоположение инженерного сооружения
- Граница здания/сооружения, прошедшего ГКУ
- Граница охранных зон
- :672 — Обозначение учтенных земельных участков, зданий/сооружений
- 1 ● — Характерная точка границы публичного сервитута
- ПС-1 — Проектная граница публичного сервитута