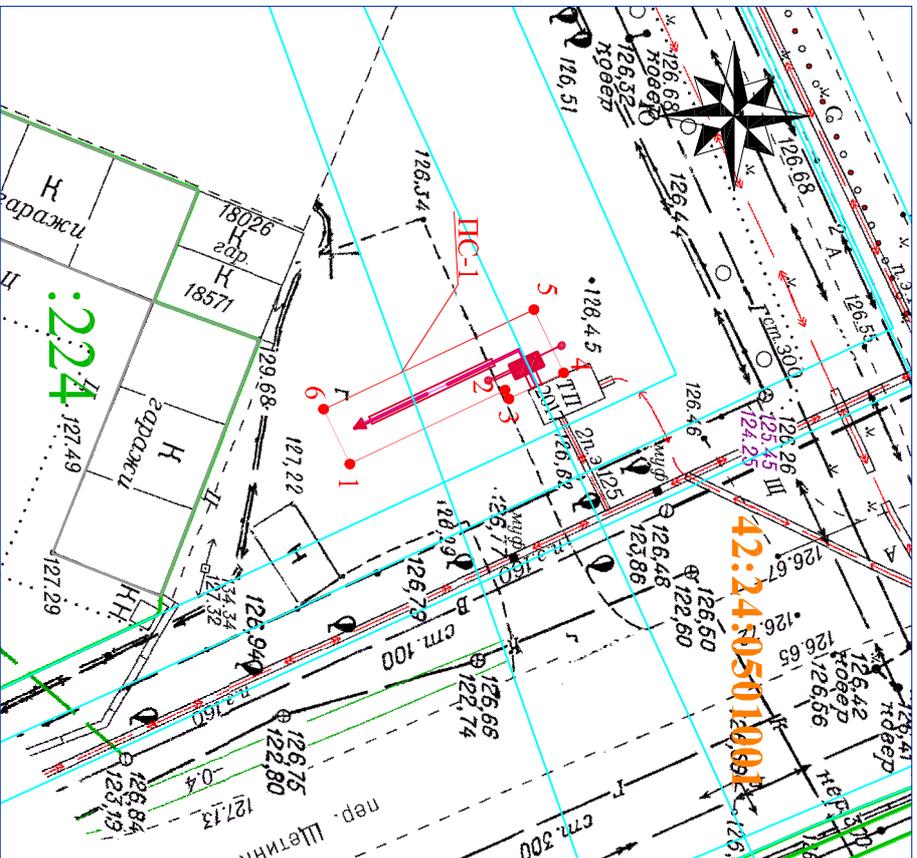


**ОПИСАНИЕ ГРАНИЦ ПУБЛИЧНОГО СЕРВИТУТА**

Местоположение публичного сервитута - Российская Федерация, Кемеровская область - Кузбасс, Кемеровский городской округ, город Кемерово, севернее пер. Щетинкина, 3А, на землях населенных пунктов в кадастровом квартале 42:24:0501001 - площадью 64 кв.м.

Публичный сервитут - объект электросетевого хозяйства: строительство и эксплуатация сооружений электроснабжения - линия электропередачи КЛ-0,4 кВ от ТП-2017 (технологическое присоединение базовой станции связи по адресу: г. Кемерово, пер. Щетинкина, 30м от здания №3а, кадастровый квартал 42:24:0501001);

- площадь публичного сервитута - 64 кв.м;
- система координат МСК-42, зона - 1
- метод определения координат характерных точек - метод спутниковых геодезических измерений (определений);
- средняя квадратическая погрешность положения характерных точек - 0,10 (м);
- МАСШТАБ 1:500

**УСЛОВНЫЕ ОБОЗНАЧЕНИЯ:**

- 42:24:0501001 — Обозначение кадастрового квартала
- Граница земельного участка, прошедшего ПКУ
- Граница кадастрового квартала
- Проектное местоположение инженерного сооружения
- Граница здания/сооружения, прошедшего ПКУ
- Граница охранных зон
- :224 — Обозначение учтенных земельных участков, зданий/сооружений
- — Характерная точка границы публичного сервитута
- Проектная граница публичного сервитута

ПС-1

Обозначение характерных точек границ	Каталог координат	
	X	Y
1	624575.96	1337319.55
2	624586.15	1337314.67
3	624586.41	1337315.23
4	624590.03	1337313.53
5	624588.05	1337309.33
6	624574.23	1337315.94
1	624575.96	1337319.55