


СХЕМА ГРАНИЦ ПРИЛЕГАЮЩЕЙ ТЕРРИТОРИИ М 1:500

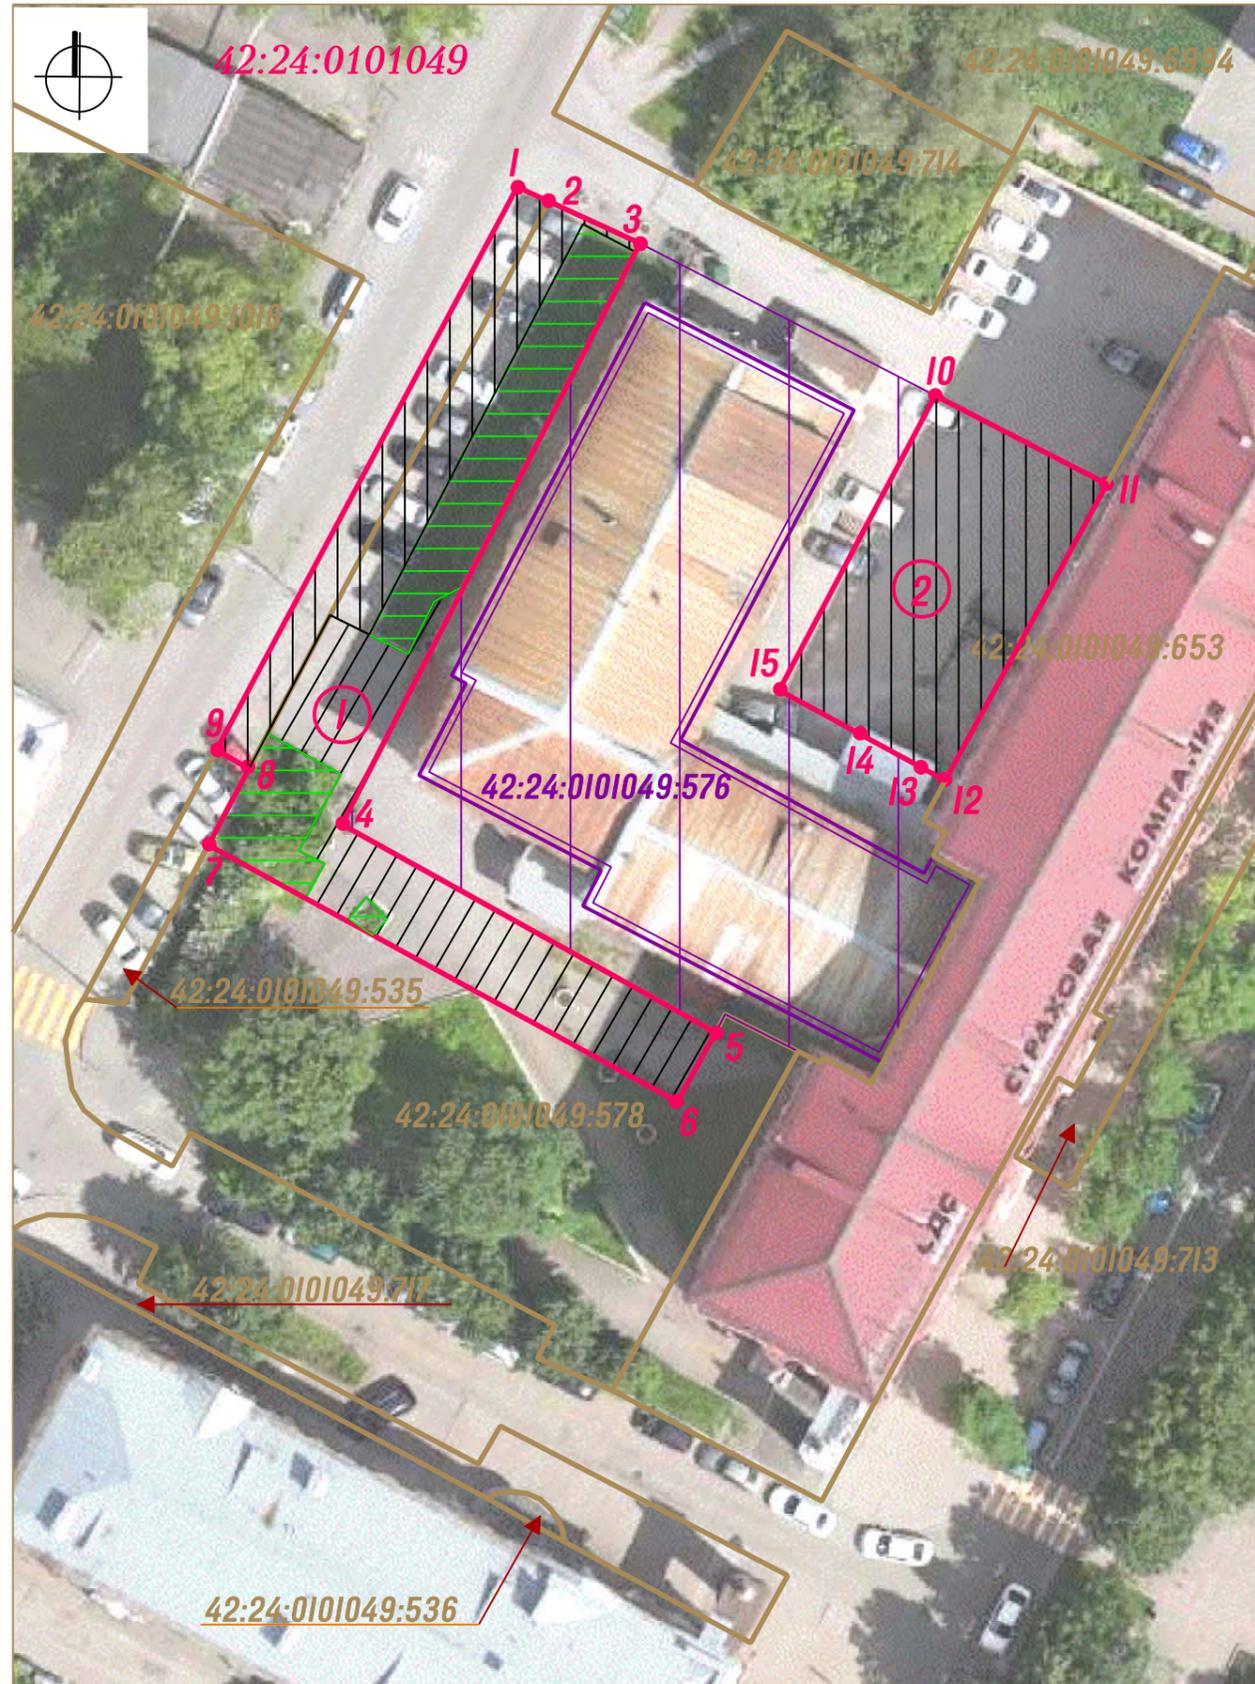

Система координат МСК-42

УСЛОВНЫЕ ОБОЗНАЧЕНИЯ

-  Граница прилегающей территории
-  Характерные точки границы прилегающей территории
-  Условный номер прилегающей территории
-  Земельный участок по адресу: Кемеровская область, г. Кемерово, ул. Весенняя, 5а с кад. №42:24:0101049:576, занятый нежилым зданием
-  Нежилое здание с кад № 42:24:01001049:6671 по адресу: Кемеровская область, г. Кемерово, ул. Весенняя, 5а
-  Кадастровые номера, границы земельных участков, сведения о которых содержатся в Едином государственном реестре недвижимости
-  :578
-  42:24:0101049 Кадастровый номер кадастрового квартала

ЭЛЕМЕНТЫ БЛАГОУСТРОЙСТВА В ГРАНИЦАХ ПРИЛЕГАЮЩЕЙ ТЕРРИТОРИИ

-  Проезд (асфальтобетон)
-  Пешеходный тротуар (асфальтобетон)
-  Элементы озеленения (газон)

КАТАЛОГ КООРДИНАТ

Площадь прилегающей территории - 884 кв. м., в том числе: контур 1 - 598 кв. м., контур 2 - 286 кв. м

Обозначение характерных точек границ	Длина линии (м)	Координаты	
		X	Y
1	2	4	3
контур 1			
1	2,30 (от т. 1 до т. 2)	624467.05	1339057.07
2	6,72 (от т. 2 до т. 3)	624466.14	1339059.18
3	43,60 (от т. 3 до т. 4)	624463.47	1339065.35
4	28,57 (от т. 4 до т. 5)	624424.26	1339046.3
5	5,27 (от т. 5 до т. 6)	624410.92	1339071.56
6	35,70 (от т. 6 до т. 7)	624406.25	1339069.11
7	5,76 (от т. 7 до т. 8)	624422.69	1339037.42
8	2,51 (от т. 8 до т. 9)	624427.83	1339040
9	42,59 (от т. 9 до т. 1)	624429.06	1339037.82
1	2,30 (от т. 1 до т. 2)	624467.05	1339057.07
контур 2			
10	12,90 (от т. 10 до т. 11)	624453.75	1339085.28
11	22,54 (от т. 11 до т. 12)	624448.09	1339096.88
12	1,79 (от т. 12 до т. 13)	624428.07	1339086.52
13	4,69 (от т. 13 до т. 14)	624428.89	1339084.93
14	6,14 (от т. 14 до т. 15)	624431.04	1339080.76
15	22,25 (от т. 15 до т. 10)	624433.86	1339075.31
10	12,90 (от т. 10 до т. 11)	624453.75	1339085.28